


ZJEDNODUŠENÁ SCHEMA VEREJNOPROSPESŇNÝCH STAVIEB

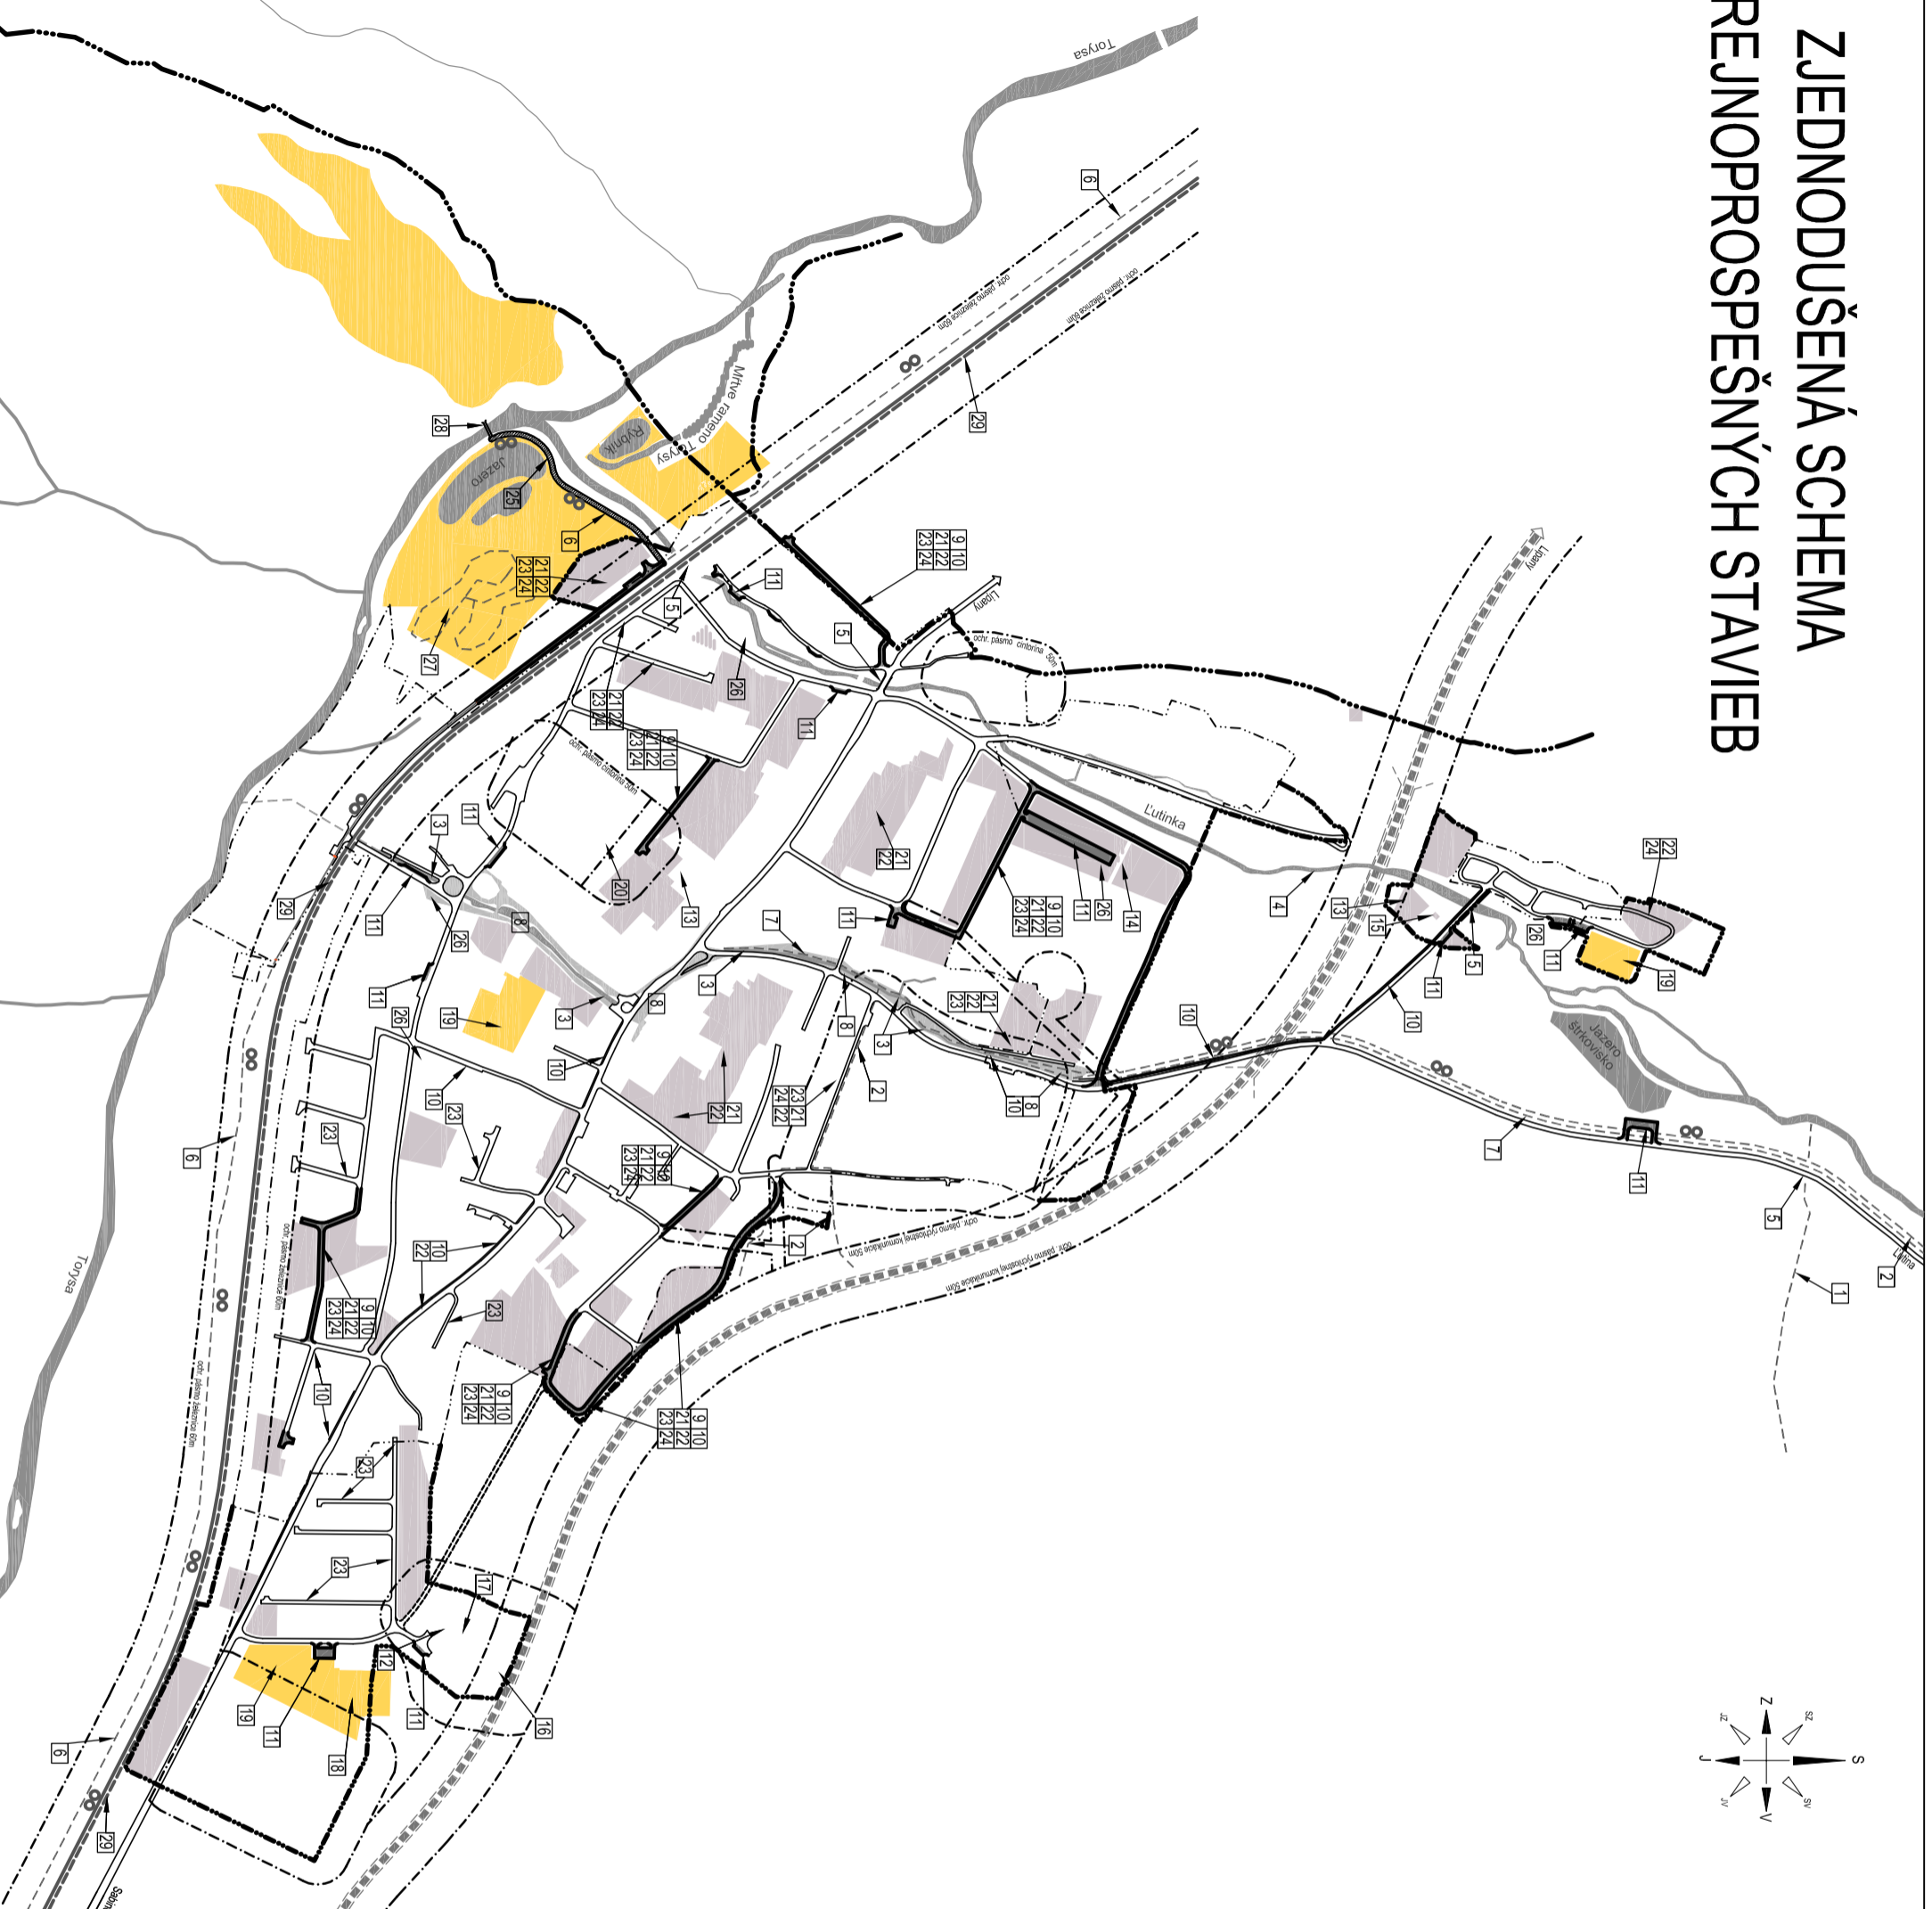

ZMENY A DOPLNKY ÚZEMNÉHO PLÁNU OBCE PEČOVSKÁ NOVÁ VES

NAVĚR H 1:5000

NAVĚR	OPIS
	HRANICA ZASTAVANÉHO ÚZEMIA
	HRANICA HYGIENICKÝCH A BEZPEČNOSTNÝCH OCHRANNÝCH PÁSIEB
	PLOCHY NA BÝVANIE A OBČIANSKU VYBAVENOSŤ
	RÝCHLOSTNÉ KOMUNIKÁCIE A CESTY I. TRIEDY
	CESTY III. TRIEDY A MIESTNE KOMUNIKÁCIE
	PARKOVISKO, OTOČNÁ PLOCHA
	ŽELEZNICA, ZDVOJKOJAJNENIE
	CYKLOCHODNÍK (EUROVELO 11 + CYKLOCHODNÍK NA LUTINKU)
	PROTIPOVODŇOVÝ NÁŠYP

- 1 PROTIPOVODŇOVÁ OCHRANA - ODVODŇOVACÍ KANÁL
- 2 ODVODŇOVACIA PRIEKOPA A POTRUBIE
- 3 REKONŠTRUKCIA SIETE PRIETOKOVÝCH KANÁLOV
- 4 REGULÁČIA RIEČKY LUTINKA
- 5 REKONŠTRUKCIA MOSTA
- 6 CYKLOCHODNÍK "EUROVELO 11" CEZ CELÝ KATASTER
- 7 CYKLOCHODNÍK
- 8 REVITALIZÁCIA ULICE NA ÚROVEŇ CENTRA OBCE
- 9 NOVÁ MIESTNA KOMUNIKÁCIA
- 10 NOVÝ CHODNÍK
- 11 NOVÉ VEREJNÉ PARKOVISKO
- 12 NOVÁ VNÚTROAREÁLOVÁ KOMUNIKÁCIA
- 13 MATERSKÁ ŠKOLA
- 14 REKONŠTRUKCIA SOCIÁLNO-VZDELÁVACIEHO CENTRA
- 15 CENTRUM HYGIENY, PRÁČOVŇA
- 16 NOVÝ ZBERNÝ DVOR, TECHNICKÉ SLUŽBY
- 17 REKONŠTRUKCIA VIACCELOVEJ HALY
- 18 ŠPORTOVÝ AREÁL
- 19 MLI TIEJUNKÉ IHRISKO
- 20 ROZŠIŘENIE CINTORINA
- 21 ROZŠIŘENIE KANALIZAČNEJ SIETE
- 22 ROZŠIŘENIE VODOVODNEJ SIETE
- 23 ROZŠIŘENIE PLYNOFKAČNEJ SIETE
- 24 ROZŠIŘENIE ELEKTRICKEJ A TELEKOMUNIKAČNEJ SIETE
- 25 PROTIPOVODŇOVÝ NÁŠYP
- 26 DETSKÉ IHRISKO
- 27 BIKROSOVÝ (CYKL OKROSOVÝ) AREÁL
- 28 LÁVKA PRE PEŠIČOV A CYKLISTOV
- 29 ZDVOJKOJAJNENIE ŽEL. TRATE č. 188

POZNÁMKA:
NA ULICIACH, KDE CHÝBA LEN NEKOTRÁ Z INŽ. SIETI, TAK JE ZAKRESLENÁ A ČÍSLENE OZNAČENÁ. NA ULICIACH, KDE CHÝBAJÚ ÁSPON 4 ÚROVŇOVNÉ INŽ. SIETE, TAK SÚ LEN ČÍSLENE ZNÁČKY, INAK BY BOL VÝKRES NEPREHLADNÝ.

OBEDNÁVATEL	OBEC PEČOVSKÁ NOVÁ VES	DATEL ŠPRACOVANIA	AUGUST 2016
ŠPRACOVATEL	Ing. arch. J. MEDVEČEK-HERETIK	ATELIER VEŠTBA, Oblasťná ústredná projektovňa	
PROJEKTANTI	Ing. arch. M. J. GRVGLJAK, ING. V. ZVADA, ING. J. NOVÁK	M: 0007179003, e-mail: andreas.medvecek@vevstba.com	
NÁZOV PROJEKTU	ZMENY A DOPLNKY č.1 ÚPN OBCE PEČOVSKÁ NOVÁ VES		
NÁZOV VÝKRESU	VÝKRES ZÁVÄZŇNÝCH ČÁSTI RIEŠENIA A VEREJNOPROSPESŇNÝCH STAVIEB	MERKA	1 : 5000
			8