

OBVOD POD OSÍDLENÍM




1 : 1250

Legenda:

- Komisionálne odsúhlasené hranice druhov pozemkov
- Hranice areálov rovnakej hodnoty pozemkov
- Hranice C -KN
- Hranice E -KN
- OBVOD PPÚ - hranica obvodu PPÚ
- Hranica zastavaného územia obce
- - - Ťarchy
- Hranice chránených skutočností plošného charakteru



OBVOD NA ÚČELY VYROVNANIA

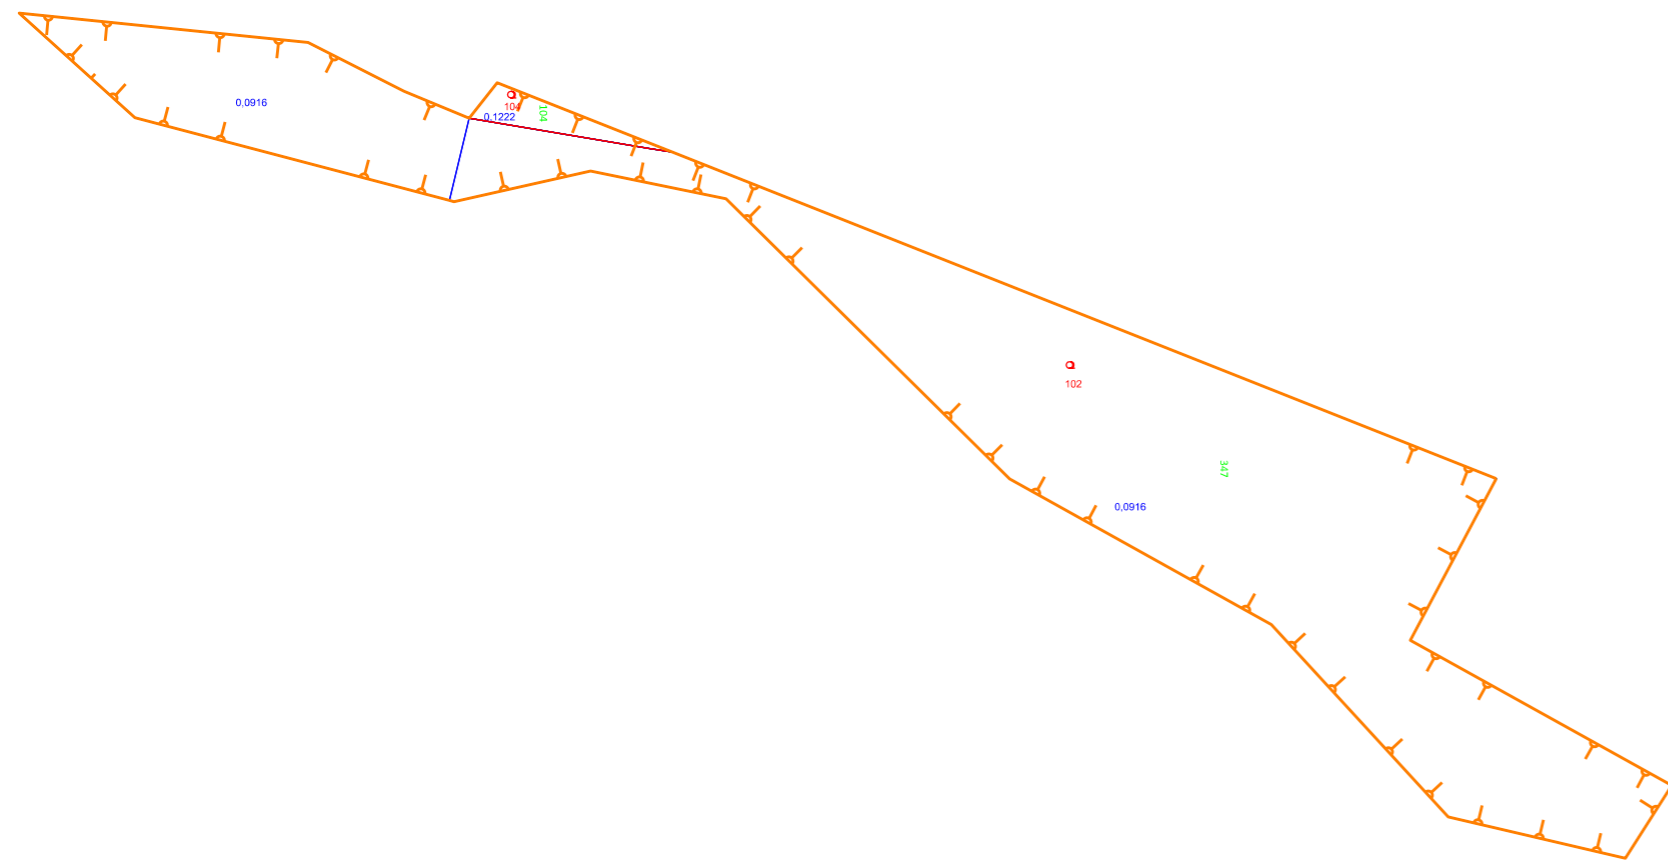

Zhotoviteľ	Kraj	Prešovský	Okres	Sabinov	Obec	Pečovská Nová Ves	
<p>EuroGeo - CADaster s.r.o. geodézia a kartografia EuroGeo - CADaster s.r.o. Czambelova 2, 040 01 Košice IČO: 36 771 902 Email: eurogeocadaster@eurogeocadaster.sk</p>	Katastrálne územie	Pečovská Nová Ves	Názov projektu	JPÚ POS Vysporiadanie pozemkov v osade Toporec	Správny orgán	OÚ Prešov, Pozemkový a lesný odbor	
	Názov etapy	Mapa registra pôvodného stavu				Začiatok prác	6/2023
	Názov grafickej časti	Mapa registra pôvodného stavu				Koniec prác	10/2023
Vyhotovil	Oprávnený projektant		Autorizačne overil				
Dňa	Meno a priezvisko	Dňa	Meno a priezvisko	Dňa	Meno a priezvisko		
18.10.2023	Ing. Gergely Szabó	18.10.2023	Ing. Gergely Szabó	18.08.2023	Ing. Gergely Szabó		
Súradnicový systém	S-JTSK	<p>pečiatka a podpis</p>		<p>pečiatka a podpis</p>			
Výškový systém	BpV						
Mierka	1 : 1250						
Formát	A3						
Číslo časti / počet častí	1/1						