

Obec Č E R V E N I C A pri Sabinove

Obecný úrad, Červenica pri Sabinove 122, 082 56

č.j. 155/2019-101/Mp-03

V Pečovskej Novej Vsi, dňa 23.08.2019

Ú Z E M N É R O Z H O D N U T I E

V e r e j n á v y h l á ť k a

podľa § 42 ods. 2 zákona č.50/1976 Zb. o územnom plánovaní a stavebnom poriadku
v znení neskorších predpisov

Navrhovateľ **Obec Pečovská Nová Ves** zastúpená Obecným úradom Hlavná 33, 082 56 Pečovská Nová Ves IČO 00327590 podala dňa **20.06.2019** návrh na vydanie územného rozhodnutia pre umiestnenie stavby pod názvom: **„Rozšírenie verejného vodovodu v obci Pečovská Nová Ves“** na pozemku parc. č. **KN-C 811, 762/2, 759, 756/3, 757, 756/1, 755, 751, 724/2, 1100/113, 1099/3, 1100/104, 703/1 a KN-E 796/1, 796/2** katastrálne územie **Pečovská Nová Ves**.

Obec Červenica pri Sabinove, ako príslušný stavebný úrad podľa § 33 ods.1 a § 119 ods. 3 zákona č. 50/1976 Zb. o územnom plánovaní a stavebnom poriadku v znení neskorších predpisov (ďalej len „stavebný zákon“), prerokovala v uskutočnenom územnom konaní podľa § 35 a § 36 stavebného zákona predložený návrh s dotknutými orgánmi a s účastníkmi konania (§ 34 stavebného zákona), zosúladiť uplatnené stanoviská a po preskúmaní návrhu podľa § 37 a § 38 stavebného zákona a na základe výsledkov ústneho pojednávania konaného dňa 30.07.2019

v y d á v a

podľa § 39 a § 39a) stavebného zákona

ú z e m n é r o z h o d n u t i e o u m i e s t n e n í s t a v b y

pre stavbu:

„Rozšírenie verejného vodovodu v obci Pečovská Nová Ves“
na pozemku parc. č. **KN-C 811, 762/2, 759, 756/3, 757, 756/1, 755, 751, 724/2, 1100/113, 1099/3, 1100/104, 703/1 a KN-E 796/1, 796/2** katastrálne územie **Pečovská Nová Ves**

v rozsahu stavby:

SO 01 – vodovod, ul. Južná – Hlavná
SO 02 - vodovod, ul. Poľský dvor - Hlavná

Popis stavby:

1. SO 01 – Vodovod – Južná ul. - Hlavná ul.

Napojenie navrhujeme na jestvujúce rozvážacie vodovodné potrubie PVC DN/OD110 v nespevnenej krajnici Južnej ulice. Za bodom napojenia navrhujeme osadiť uzáver DN 80 so zemnou súpravou. Trasa pokračuje ďalej v zelenej ploche a križuje STL plynovod a 2 x kábel telekomu. V ďalšej trase sú stiesnené pomery v mieste výstavby. Z uvedeného dôvodu navrhujem v súbehu s káblom telekomu využitie technológie horizontálneho riadeného vrtania v dĺžke 230 m. Po predvrtaní otvoru bude zatiahnuté potrubie určené na zaťahovanie so zosílenou ochranou proti poškodeniu. Trasa riadeného vrtania bude vedená v súbehu s káblom s odstupovou vzdialenosťou podľa požiadaviek STN. Niveleta potrubia je navrhnutá tak, aby na trase nebolo nutné odzdušnenie resp. odkalenie potrubia. V ďalšej

trase je voľný priestor pre klasický výkop ryhy a uloženie potrubia. Na trase sa vyskytuje cestná priekopa a vjazdy k nehnuteľnostiam. Ukončenie trasy je v st. 411,20 m podzemným hydrantom DN80 s funkciou kalníka. Súčasťou stavebného objektu je aj prepojenie navrhovaného vodovodu s existujúcim vodovodom (potrubie „2“ PVC D110) potrubím DN/ID 100 v dĺžke 26,34 m. Križovanie so štátnou cestou I/68 (st. cesty km 58,1) je navrhnuté bezvýkopovo riadeným vrtaním so zatiahnutím chráničky PE D200 a následne aj potrubia.

2. SO 02 – Vodovod – Poľský dvor - Hlavná ul.

Napojenie navrhujeme na existujúce rozvážacie vodovodné potrubie PVC DN/OD110 v spevnenej miestnej komunikácii v časti Poľský dvor. Za bodom napojenia navrhujeme osadiť uzáver so zemnou súpravou. Trasa pokračuje ďalej v zelenej ploche a križuje STL plynovod a 2 x kábel telekomu. Trasa je vedená okrajom cestnej priekopy s jej rozobratím a novou úpravou po realizácii vodovodu v dĺžke 50 m. Potrubie je ďalej vedené k zdravotnému stredisku. Ďalšia trasa vo verejnom priestore (štátna cesta, resp. priestor medzi cestou a oplotením) je v súčasnosti obsadený STL plynovodom, splaškovou kanalizáciou a káblom telekomu. Z uvedeného dôvodu a na základe požiadavky investora je ďalšia trasa navrhovaná s využitím technológie horizontálneho riadeného vrtania v dĺžke 85 m. Po predvrtaní otvoru bude zatiahnuté potrubie určené na zaťažovanie so zosílenou ochranou proti poškodeniu. Ukončenie trasy je v st. 175,50 m podzemným hydrantom DN80 s funkciou kalníka. Navrhované riešenie je podmienené súhlasom prevádzkovateľa (VVS a.s. závod Prešov) a zriadením vecného bremena na 5 parceli.

účel stavby : inžinierska stavba - miestny rozvod a prípojky vodovodu a kanalizácie
doba trvania : stavba trvalá
stavebníka : Obec Pečovská Nová Ves zastúpená Obecným úradom Hlavná 33, 082 56
Pečovská Nová Ves IČO 00327590

Pre umiestnenie a projektovú prípravu stavby sa určujú tieto podmienky:

Architektonické a urbanistické :

1. Stavba bude umiestnená na pozemkoch parcelné číslo KN-C 811, 762/2, 759, 756/3, 757, 756/1, 755, 751, 724/2, 1100/113, 1099/3, 1100/104, 703/1 a KN-E 796/1, 796/2 katastrálne územie Pečovská Nová Ves, tak ako je to zakreslené v koordinačnej situácii stavby, spracovateľ: Ing. Vladimír Zvada, Pavlovičovo nám. 40/5, 080 01 Prešov
2. SO 01 – vodovod, ul. Južná – Hlavná – DN 80 411,2 m
DN 100 26,34 m
3. SO 02 - vodovod, ul. Poľský dvor – Hlavná - DN 80 175,5 m
4. Navrhovateľ je povinný zabezpečiť vytýčenie všetkých podzemných vedení a telekomunikačných sietí
5. Stavba musí byť zároveň navrhnutá a uskutočňovaná tak, aby neboli ohrozené, resp. porušené existujúce inžinierske siete uložené v pozemkoch dotknutých stavbou
6. V prípade poškodenia susedných nehnuteľností zvoleným chybným návrhom a postupom navrhovateľ zodpovedá za vzniknuté škody, pričom škody je povinný uhradiť v zmysle ustanovení Občianskeho zákonníka, resp. nehnuteľnosti upraví na vlastne náklady do pôvodného stavu
7. Navrhovateľ je povinný pri výstavbe stavby, predovšetkým zabezpečiť také riešenie dopravy stavebného materiálu, riešenie samotného staveniska a skládok stavebných materiálov, aby boli zohľadnené priestorové a výškove možnosti daného terénu, miesto realizácie stavby v tesnej blízkosti verejných priestorov a komunikácii, existujúca zástavba, pohyb dopravy a osôb, vrátane riešenia zníženia hlučnosti pri realizácii stavebných prác a zníženia prašnosti
8. Projektová dokumentácia pre stavebné povolenie bude pre uskutočňovanie stavby riešiť zabezpečenie ochrany existujúcich stavbou dotknutých inžinierskych sietí technického vybavenia územia, vrátane požiadaviek na križovanie alebo súbeh

vedenia trás novo navrhovaných inžinierskych sietí stavby s existujúcimi sieťami, ako aj požiadaviek a podmienok pripojenia navrhovaných stavieb na existujúce inžinierske siete, stanovené vlastníkmi týchto sietí.

9. Stavba musí byť navrhnutá tak, aby spĺňala príslušné ustanovenia § 43d stavebného zákona, vzťahujúce sa ku stavbe.
10. Pre uskutočnenie stavby budú navrhnuté stavebné materiály a výrobky, ktoré sú podľa osobitných predpisov vhodné na použitie v stavbe na zamýšľaný účel.
11. Podľa § 40 ods. 4 stavebného zákona, územné rozhodnutie je záväzné aj pre právnych nástupcov navrhovateľa a ostatných účastníkov územného konania.
12. Trasu vodovodu na pozemku parcelné číslo 756/1k.ú. Pečovská Nová Ves umiestniť bezprostredne na hranicu pozemku, max 0,5m od hranice (výkop medzi oplotenie a dreviny). Výkop vykonať ručne.

13. Podmienky vyplývajúce z pripomienok a stanovísk dotknutých orgánov:

- *Rešpektovať podmienky vyjadrenia, Východoslovenská vodárenská spoločnosť, a.s., Kúpeľná 3, 080 01 Prešov – vyjadrenie pod číslom 41201/2019/O zo dňa 09.05.2019 - S technickým riešením predloženej PD stavby „Rozšírenie verejného vodovodu Pečovská Nová Ves“ a s vydaním stavebného povolenia súhlasíme s podmienkami :* 1. V súčasnom období je zo strany investora deklarován záujem o odovzdanie vodovodu do správy VVS a.s. Košice. V prípade, ak by došlo k vypovedaniu zmluvy o výkone správy majetku bude potrebné vybudovať vodomernú šachtu s fakturačným vodomermom za bodom napojenia na verejný vodovod v správe VVS, a.s. 2. V prípade prevzatia navrhovaného rozšírenia verejného vodovodu našou spoločnosťou do prevádzky, budeme prevádzkovať iba verejný vodovod bez vodovodných prípojok. V zmysle Zákona č.442/2002 §3 a §4 vodovodné prípojky nie sú súčasťou verejného vodovodu a kanalizačné prípojky nie sú súčasťou verejnej kanalizácie. 3. Na pozemky, po ktorých je projektovaný verejný vodovod je potrebné zriadiť bezodplatné vecné bremeno na prístup k verejnému vodovodu v prospech prevádzkovateľa verejného vodovodu. 4. Investor najneskôr ku kolaudácii stavby zriadi na príslušnom úrade životného prostredia pásma ochrany pre navrhovaný verejný vodovod podľa Zákona 442/2002 Z.z. §19. 5. Investor prizve oprávnených zástupcov VVS, a.s. závod Prešov na kontrolné dni a k prevzatiu a odovzdaniu stavby. Kontakt: vedúci strediska Ing. Adrián Polomský č.tel.051/7572534. 6. Investor stavby zabezpečí vytýčenie vodovodného potrubia v správe VVS, a.s. závod Prešov, ktoré Vám na základe objednávky zabezpečia pracovníci nášho závodu (call centrum č.tel.051/7572777). Termín vytýčenia je potrebné dohodnúť telefonicky cestou dispečingu na tel.č. 051/7572421. 7. Najneskôr ku kolaudácii odovzdá investor prevádzkovateľovi porealizačné zameranie novostavby vo forme*.dgn — Micro Station, PD skutočného vyhotovenia ako aj ďalšie doklady potrebné k prevádzkovaniu verejných sietí našou spoločnosťou. Prevádzkovanie vodovodu zahájí náš závod na základe zmluvy o výkone správe infraštruktúrneho majetku, ktorá bude po vydaní kolaudačného rozhodnutia uzatvorená medzi vlastníkom sietí a Východoslovenskou vodárenskou spoločnosťou, a.s., Košice ako prevádzkovateľom — v zmysle predbežných jednaní na VVS, a.s. závod Prešov. 8. Upozorňujeme investora, že v prípade ak pred vypracovaním projektovej dokumentácie nebol vytýčený verejný vodovod alebo verejná kanalizácia, teda nebola upresnená trasa vodovodu a kanalizácie, naša spoločnosť neručí za informáciu o situovaní verejného vodovodu a kanalizácie, čo je v súlade so Stavebným zákonom č. 50/1979 Z.z.
- *Rešpektovať podmienky stanoviska OKRESNÝ ÚRAD PREŠOV Odbor cestnej dopravy a pozemných komunikácií Námestie mieru 3, 080 01 Prešov stanovisko č. OU-PO-OCDPK-2019/042751-02 zo dňa 22.08.2019 - Okresný úrad Prešov,*

odbor cestnej dopravy a pozemných komunikácií súhlasí uložením vodovodného potrubia v súbehu s cestou I/68 v intraviláne obce Pečovská Nová Ves. Počas stavebných prác nesmie byť ohrozená bezpečnosť účastníkov cestnej premávky, na ceste sa nesmú zriaďovať skládky materiálu. Ak pri stavebných prácach bude potrebné státie mechanizmov na ceste I/68, je potrebné požiadať tunajší úrad o zvláštne užívanie cesty a o povolenie na čiastočnú uzávierku cesty, ku ktorej je potrebné priložiť projekt dočasného dopravného značenia odsúhlaseným KDI v Prešove a stanovisko správcu - SSC IVSC Košice. Križenie cesty I/68 požadujeme formou riadeného víťania. Pred realizáciou riadeného víťania pod cestou I/68 je potrebné požiadať tunajší úrad o vydanie rozhodnutia o zvláštnom užívaní pozemnej komunikácie. K žiadosti je potrebné priložiť projekt dočasného dopravného značenia odsúhlaseným KDI v Prešove a stanovisko správcu - SSC IVSC Košice

- *Rešpektovať podmienky vyjadrenia*, Okresný úrad Sabinov, odbor starostlivosti o životné prostredie, Námestie slobody 85, 083 01 Sabinov – vyjadrenie pod číslom OU-SB-OSZP-2019/658-02/Se-ŠSOPaK zo dňa 11.06.2019 – Chceme stavebníka upozorniť na skutočnosť, že: - v prípade, že v rámci stavby bude potrebné odstrániť prekážajúce dreviny alebo krovie rastúce mimo lesa, je stavebník povinný postupovať podľa § 47 zákona OPaK. Výrub dreviny možno vykonať až po vyznačení výrubu dreviny a po právoplatnosti súhlasu na výrub drevín. O súhlas na výrub drevín je potrebné požiadať príslušnú obec. - výrub drevín spojené s realizáciou projektu realizovať v mimovegetačnom období (od 1.10. do 31.3. kalendárneho roka).
- *Rešpektovať podmienky vyjadrenia*, Okresný úrad Sabinov, odbor starostlivosti o životné prostredie, Námestie slobody 85, 083 01 Sabinov – vyjadrenie pod číslom OU-SB-OSZP-2019/000629-02/ŠVS-Če zo dňa 29.05.2019 - Z hľadiska ochrany vodných pomerov nemáme námietky k predloženej dokumentácii stavby za predpokladu dodržania nasledujúcich podmienok: 1. Podľa § 52 ods. 1 zákona č. 364/2004 Z.z. o vodách a o zmene zákona Slovenskej národnej rady č. 372/1990 Zb. o priestupkoch v znení neskorších predpisov (vodný zákon), stavba „Rozšírenie verejného vodovodu v obci Pečovská Nová Ves“ je vodnou stavbou. O povolenie na uskutočnenie vodnej stavby je potrebné požiadať príslušný orgán štátnej vodnej správy, ktorým je Okresný úrad Sabinov, odbor starostlivosti o životné prostredie.
- *Rešpektovať podmienky vyjadrenia*, Okresný úrad Sabinov, odbor starostlivosti o životné prostredie, Námestie slobody 85, 083 01 Sabinov – vyjadrenie pod číslom OU-SB-OSZP-2019/00636-02-Št/ŠSOH zo dňa 10.6.2019 - Po preštudovaní predloženej projektovej dokumentácie Okresný úrad Sabinov, odbor starostlivosti o životné prostredie, úsek štátnej správy odpadového hospodárstva nemá námietky k zámeru stavby a konštatuje, že predmetnú stavbu je možné realizovať pri dodržaní nasledujúcich podmienok: 1. So vznikajúcim odpadom nakladať v zmysle zákona o odpadoch, vyhlášky MŽP SR č. 371/2015 Z.z., ktorou sa vykonávajú niektoré ustanovenia zákona o odpadoch a vyhlášky MŽP SR č. 365/2015 Z.z., ktorou sa ustanovuje Katalóg odpadov v znení neskorších predpisov a ďalších súvisiacich predpisov. 2. Prednostne zabezpečiť zhodnotenie odpadov pred ich uložením na skládku odpadov 5. Ku kolaudácii stavby predloží pôvodca odpadu na Okresný úrad Sabinov, odbor starostlivosti o životné prostredie písomný doklad preukazujúci spôsob nakladania s jednotlivými druhmi odpadov, ktoré vznikli pri realizácii vyššie uvedenej stavby.

- *Rešpektovať podmienky vyjadrenia* SPP-Distribúcia a.s., pod č. TD/NS/0515/2019/Lo zo dňa 24.05.2019 – SPP-D, ako prevádzkovateľ distribučnej siete, podľa ustanovení zákona č. 251/2012 Z.z. o energetike a o zmene a doplnení niektorých zákonov v znení neskorších predpisov (ďalej len „Zákon o energetike“): SÚHLASÍ s realizáciou vyššie uvedenej stavby za dodržania nasledujúcich podmienok: VŠEOBECNÉ PODMIENKY: Pred realizáciou zemných prác a/alebo pred začatím vykonávania iných činností, je stavebník povinný požiadať SPP-D o presné vytýčenie existujúcich plynárenských zariadení na základe písomnej objednávky, ktorú je potrebné zaslať na adresu: SPP – distribúcia, a.s., Sekcia údržby, Mlynské Nivy 44/b, 825 11 Bratislava, alebo elektronicky, prostredníctvom online formuláru zverejneného na webovom sídle SPP-D (www.spp-distribucia.sk), v záujme predchádzaniu poškodenia plynárenského zariadenia, ohrozenia jeho prevádzky a/alebo prevádzky distribučnej siete, SPP-D vykonáva bezplatne vytyčovanie plynárenských zariadení do vzdialenosti 100m, alebo ak doba vytyčovania nepresiahne 1 hodinu, stavebník je povinný oznámiť začatie prác v ochrannom pásme plynárenských zariadení zástupcovi prevádzkovateľa SPP-D (p. Marcel Šálka, tel.č. +421 55 242 5509) najneskôr 7 dní pred zahájením plánovaných prác, stavebník je povinný zabezpečiť prístupnosť plynárenských zariadení počas realizácie činností z dôvodu potreby prevádzkovania plynárenských zariadení, najmä výkonu kontroly prevádzky, údržby a výkonu odborných prehliadok a odborných skúšok opráv, rekonštrukcie (obnovy) plynárenských zariadení, stavebník je povinný umožniť zástupcovi SPP-D vstup na stavenisko a výkon kontroly realizácie činností v ochrannom pásme plynárenských zariadení, stavebník je povinný realizovať výkopové práce vo vzdialenosti menšej ako 2 m na každú stranu od obrysu existujúcich plynárenských zariadení v súlade s STN 73 3050 až po predchádzajúcom vytýčení plynárenských zariadení výhradne ručne bez použitia strojových mechanizmov, - ak pri výkopových prácach bolo odkryté plynárenské zariadenie, je stavebník povinný kontaktovať pred zasypaním výkopu zástupcu SPP-D na vykonanie kontroly stavu obnaženého plynárenského zariadenia, podsypu a obsypu plynovodu a uloženia výstražnej fólie; výsledok kontroly bude zaznamenaný do stavebného denníka, prístup k akýmkoľvek technologickým zariadeniam SPP-D nie je povolený a manipulácia s nimi je prísne zakázaná, pokiaľ sa na tieto práce nevzťahuje vydané povolenie SPP-D, - odkryté plynovody, káble, ostatné inžinierske siete musia byť počas odkrytia zabezpečené proti poškodeniu, - stavebník nesmie nad trasou plynovodu realizovať také terénne úpravy, ktoré by zmenili jeho doterajšie krytie a hĺbku uloženia, v prípade zmeny úrovne terénu požadujeme všetky zariadenia a poklapy plynárenských zariadení osadiť do novej úrovne terénu, - každé poškodenie zariadenia SPP-D, vrátane poškodenia izolácie potrubia, musí byť ihneď ohlásené SPP-D na tel.č. : 0850 111 727, - upozorňujeme, že SPP-D môže pri všetkých prípadoch poškodenia plynárenských zariadení podať podnet na Slovenskú obchodnú inšpekciu (S01), ktorá je oprávnená za porušenie povinnosti v ochrannom a/alebo bezpečnostnom pásme plynárenského zariadenia uložiť podľa ustanovení Zákona o energetike pokutu vo výške 300,- € až 150 000,- €, poškodením plynárenského zariadenia môže dôjsť aj k spáchaniu trestného činu všeobecného ohrozenia podľa § 284 a § 285, prípadne trestného činu poškodzovania a ohrozovania prevádzky všeobecne prospešného zariadenia podľa § 286, alebo § 288 zákona č. 300/2005 Z.z. Trestný zákon; stavebník je povinný pri realizácii stavby dodržiavať ustanovenia Zákona o energetike, Stavebného zákona a iných všeobecne záväzných právnych predpisov, ako aj podmienky uvedené v Zápise z vytýčenia plynárenských zariadení a taktiež ustanovenia Technických pravidiel pre plyn (TPP) najmä TPP 702 01, TPP 702 02, stavebník je povinný rešpektovať a zohľadniť existenciu plynárenských

zariadení a/alebo ich ochranných a/alebo bezpečnostných pásiem, stavebník je povinný pri súbehu a križovaní navrhovaných vedení s existujúcimi plynárenskými zariadeniami dodržať minimálne odstupové vzdialenosti v zmysle STN 73 6005 a TPP 906 01, - stavebník nesmie v ochrannom pásme plynárenských zariadení v zmysle §79 a §80 Zákona o energetike umiestňovať nadzemné stavby, kontrolné šachty, trvalé porasty apod., OSOBNÉ PODMIENKY: - žiadne

- *Rešpektovať podmienky vyjadrenia* VSD a.s., - vyjadrenie pod číslom 10080/2019/ zo dňa 06.06.2019 a vyjadrenie pod číslom 10079/2019/ zo dňa 10.06.2019
- *Rešpektovať podmienky vyjadrenia* Slovak Telekom a.s., pod č. 6611917039 zo dňa 18.06.2019 – Dôjde do styku – rešpektovať 1. Existujúce zariadenia sú chránené ochranným pásmom (§68 zákona č. 351/2011 Z. z.) a zároveň je potrebné dodržať ustanovenie §65 zákona č. 351/2011 Z. z. o ochrane proti rušeniu. 2. Vyjadrenie stráca platnosť uplynutím doby platnosti uvedenej vyššie vo vyjadrení, v prípade zmeny vyznačeného polygónu, dôvodu žiadosti, účelu žiadosti, v prípade ak uvedené parcelné číslo v žiadosti nezodpovedá vyznačenému polygónu alebo ak si stavebník nesplní povinnosť podľa bodu 3. 3. Stavebník alebo ním poverená osoba je povinná v prípade ak zistil, že jeho zámer, pre ktorý podal uvedenú žiadosť je v kolízii so SEK Slovak Telekom,a.s. a/alebo DIGI SLOVAKIA, s.r.o. alebo zasahuje do ochranného pásma týchto sietí (najneskôr pred spracovaním projektovej dokumentácie stavby), vyzvať spoločnosť Slovak Telekom, a.s. na stanovenie konkrétnych podmienok ochrany alebo preloženia SEK prostredníctvom zamestnanca spoločnosti povereného správou sietí: Danko Chovanová, danko.chovanova@telekom.sk, +421 51 7711551 4. V zmysle § 66 ods. 7 zákona č. 351/2011 Z.z. o elektronických komunikáciách sa do projektu stavby musí zakresliť priebeh všetkých zariadení v mieste stavby. Za splnenie tejto povinnosti zodpovedá projektant. 5. Zároveň upozorňujeme stavebníka, že v zmysle §66 ods. 10 zákona č. 351/2011 Z.z. je potrebné uzavrieť dohodu o podmienkach prekládky telekomunikačných vedení s vlastníkom dotknutých SEK.. Bez uzavretia dohody nie je možné preložiť zrealizovať prekládku SEK. 6. Upozorňujeme žiadateľa, že v textovej časti vykonávacieho projektu musí figurovať podmienka spoločnosti Slovak Telekom, a.s. a DIGI SLOVAKIA, s.r.o. o zákaze zriaďovania skládok materiálu a zriaďovania stavebných dvorov počas výstavby na existujúcich podzemných kábloch a projektovaných trasách prekládok podzemných telekomunikačných vedení a zaradení. 7. V prípade ak na Vami definovanom území v žiadosti o vyjadrenie sa nachádza nadzemná telekomunikačná sieť, ktorá je vo vlastníctve Slovak Telekom, a.s. a/alebo DIGI SLOVAKIA, s.r.o., je potrebné zo strany žiadateľa zabezpečiť nadzemnú sieť proti poškodeniu alebo narušeniu ochranného pásma. 8. Nedodržanie vyššie uvedených podmienok ochrany zariadení je porušením povinností podľa § 68 zákona č. 351/2011Z.z. o elektronických komunikáciách v platnom znení. 9.V prípade, že žiadateľ bude so zemnými prácami alebo činnosťou z akýchkoľvek dôvodov pokračovať po tom, ako vydané vyjadrenie stratí platnosť, je povinný zastaviť zemné práce a požiadať o nové vyjadrenie. Pred realizáciou výkopových prác je stavebník povinný požiadať o vytýčenie polohy SEK spoločností Slovak Telekom, a.s. a DIGI SLOVAKIA, s.r.o. na povrchu terénu. Vzhľadom k tomu, že na Vašom záujmovom území sa môžu nachádzať zariadenia iných prevádzkovateľov, ako sú napr. rádiové zariadenia, rádiové trasy, televízne káblové rozvody, týmto upozorňujeme žiadateľa na povinnosť vyžiadať si obdobné vyjadrenie od prevádzkovateľov týchto zariadení. 10. Vytýčenie polohy SEK spoločností Slovak Telekom a.s. a DIGI SLOVAKIA, s.r.o. na povrchu terénu vykoná Slovak Telekom, a.s. základe objednávky zadanej cez internetovú aplikáciu na stránke: <https://www.telekom.sk/vyjadrenia> Vytýčenie bude zrealizované do troch týždňov od podania objednávky. 11. Stavebník alebo ním poverená osoba je povinná

bez ohľadu na vyššie uvedené body dodržať pri svojej činnosti aj Všeobecné podmienky ochrany SEK, ktoré tvoria prílohu tohto vyjadrenia. 12. Žiadateľ môže vyjadrenie použiť iba pre účel, pre ktorý mu bolo vystavené. Okrem použitia pre účel konaní podľa stavebného zákona a následnej realizácie výstavby, žiadateľ nie je oprávnený poskytnuté informácie a dáta ďalej rozširovať, prenajímať alebo využívať bez súhlasu spoločnosti Slovak Telekom, a.s. 13. Žiadateľa zároveň upozorňujeme, že v prípade ak plánuje napojiť nehnuteľnosť na verejnú elektronickú komunikačnú sieť úložným vedením, je potrebné do projektu pre územné rozhodnutie doplniť aj telekomunikačnú prípojku. 14. Poskytovateľ negarantuje geodetickú presnosť poskytnutých dát, Poskytnutie dát v elektronickej forme nezbavuje žiadateľa povinnosti požiadať o vytýčenie. 15. Prílohy k vyjadreniu: • Všeobecné podmienky ochrany SEK • Situačný výkres obsahujúci záujmové územie žiadateľa. Všeobecné podmienky ochrany SEK 1. V prípade, že zámer stavebníka, pre ktorý podal uvedenú žiadosť, je v kolízii so SEK Slovak Telekom, a.s. a/alebo DIGI SLOVAKIA, s.r.o. alebo zasahuje do ochranného pásma týchto sietí, je stavebník po konzultácii so zamestnancom Slovak Telekom, a.s. povinný zabezpečiť: • Ochranu alebo preloženie sietí v zmysle konkrétnych podmienok určených zamestnancom Slovak Telekom, a.s. • Vypracovanie projektovej dokumentácie v prípade potreby premiestnenia telekomunikačného vedenia • Odsúhlasenie projektovej dokumentácie v prípade potreby premiestnenia telekomunikačného vedenia V lokalite predmetu Vašej žiadosti je oprávnený vykonávať práce súvisiace s preložením sietí (alebo vybudovaním telekomunikačnej prípojky) iba zmluvný partner: SPOJSTAV, spol. s r.o., spojstav@spojstavke.sk, 055/7292632, 053/4411177 UPOZORNENIE: V káblovej ryhe sa môže nachádzať viac zariadení (káble, potrubia) s rôznou funkčnosťou. 2. Pri akýchkoľvek prácach, ktorými môžu byť ohrozené alebo poškodené zariadenia, je žiadateľ povinný vykonať všetky objektívne účinné ochranné opatrenia tým, že zabezpečí: • Pred začatím zemných prác vytýčenie a vyznačenie polohy zariadení priamo na povrchu terénu, • Preukázateľné oboznámenie zamestnancov, ktorí budú vykonávať zemné práce, s vytýčenou a vyznačenou polohou tohto zariadenia a tiež s podmienkami, ktoré boli na jeho ochranu stanovené • Upozornenie zamestnancov vykonávajúcich zemné práce na možnú polohovú odchýlku ± 30 cm skutočného uloženia vedenia alebo zariadenia od vyznačenej polohy na povrchu terénu • Upozornenie zamestnancov, aby pri prácach v miestach výskytu vedení a zariadení pracovali s najväčšou opatrnosťou a bezpodmienečne nepoužívali nevhodné náradie (napr. hĺbiace stroje) • Aby boli odkryté zariadenia riadne zabezpečené proti akémukoľvek ohrozeniu, krádeži a poškodeniu vo vzdialenosti 1,5 m na každú stranu od vyznačenej polohy zariadenia • Zhutnenie zeminy pod káblami pred jeho zakrytím (zasypaním) • Bezodkladné oznámenie každého poškodenia zariadenia na telefónne číslo 0800123777 • Overenie výškového uloženia zariadenia ručnými sondami (z dôvodu, že spoločnosť Slovak Telekom, a.s. a DIGI SLOVAKIA, s.r.o. nezodpovedajú za zmeny priestorového uloženia zariadenia vykonané bez ich vedomia)

- *Rešpektovať podmienky vyjadrenia Orange Slovensko a.s., pod č. KE-1233/2019 zo dňa 17.06.2019 – nedôjde ku stretu PTZ prevádzkovateľa Orange Slovensko a.s.*
- *Regionálny úrad verejného zdravotníctva so sídlom v Prešove, Hollého 5, 080 01 Prešov – vyjadrenie pod číslom 2019/02487-02/B.14-Ger zo dňa 30.05.2019- Súhlasí s návrhom žiadateľa.*
- *Okresné riaditeľstvo Hasičského a záchranného zboru v Prešove, stanovisko č. ORHZ-PO2-2019/000576-004 zo dňa 23.07.2019 – súhlasí bez pripomienok.*

- *Rešpektovať podmienky vyjadrenia* Krajský pamiatkový úrad Prešov, stanovisko č. KPUPO-2019/16112-02/52166/UI zo dňa 02.07.2019 - Stavebník je povinný v zmysle § 40 pamiatkového zákona a § 128 zákona č. 50/1976 Zb. oznámiť každý archeologický nález Krajskému pamiatkovému úradu Prešov a urobiť nevyhnutné opatrenia, aby sa nález nepoškodil alebo nezničil.
- *Rešpektovať podmienky vyjadrenia* Krajské riaditeľstvo Policajného zboru v Prešove, KDI Pionierska č. 33, 080 05 Prešov, stanovisko pod č. KRPZ-PO-KDI-11-116/2019 zo dňa 02.07.2019- KDI súhlasí s umiestnením predmetnej líniovej stavby v súbehu s cestou I/68
- *Rešpektovať podmienky stanoviska* – SPF k stavbe pod číslom SPFZ097097/2019 - SPFS40488/2019/402 zo dňa 08.08.2019 - SPF Vám oznamuje, že súhlasí s vydaním územného rozhodnutia a stavebného povolenia na stavbu podľa PD na pozemkoch SPF za podmienky: - na dotknuté pozemky SPF bude najneskôr do vydania kolaudačného rozhodnutia zriadené vecné bremeno, ktoré bude zapísané v príslušnom katastri nehnuteľností a to odplatne v prospech SPF. Súčasťou zmluvy o zriadení vecného bremena bude na náklady stavebníka vyhotovený geometrický plán podľa skutočného vedenia a uloženia stavby, k realizácii stavby je potrebné stanovisko prípadného užívateľa pozemkov SPF, - po dokončení stavby budú pozemky SPF dané do pôvodného stavu tak, aby mohli byť využívané na doterajší účel. V prípade spôsobenia škôd ich stavebník odstráni na svoje náklady, - stanovisko SPF nie je zmluvou o budúcej zmluve ani inou dohodou medzi SPF a žiadateľom, na základe ktorej by bol SPF v budúcnosti povinný dotknuté pozemky SPF previesť na žiadateľa, zároveň žiadnym spôsobom neobmedzuje SPF v nakladaní s dotknutými pozemkami SPF.
- *Rešpektovať podmienky vyjadrenia* – Slovenská správa ciest IVSC Košice, Kasárenská nám. 4, 040 01 Košice vyjadrenie pod číslom SSC/7570-108/2019/6371/19138 zo dňa 27.5.2019 - Na základe Vašej žiadosti a predloženej projektovej dokumentácie rozšírenia existujúceho verejného vodovodu Vám z pohľadu majetkového správcu ciest I. triedy dávame nasledujúce vyjadrenie: predložená dokumentácia rieši rozšírenie existujúceho vodovodu v obci Pečovská Nová Ves o objekty SO 01 Vodovod Južná ul. — Hlavná ul. a SO 02 Vodovod Poľský dvor — Hlavná ul., SO 01 sa našich záujmov dotýka v časti priečneho prepojenia cez cestu I/68 /chráničky v dĺžke 26,43 m/ a pozdĺžneho vedenia vodovodného potrubia DN/ID 80 vedľa cesty I/68 v dĺžke 240 m, SO 02 sa našich záujmov dotýka v časti pozdĺžneho vedenia vodovodného potrubia DN/ID 80 vedľa cesty I/68 v dĺžke 175 m, priečne prepojenie vodovodného potrubia musí byť realizované technológiou pretláčania s uložením potrubia do chráničky v hĺbke podľa STN 73 6005, chránička musí byť na oboch stranách vyvedená za existujúcu cestnú priekopu, - štartovacia a cieľová jama musia byť vybudované v súlade s STN 73 3050 a nesmú ohroziť stabilitu telesa cesty I/68, - pozdĺžne vedenie vodovodného potrubia vedľa cesty I/68 u oboch objektov budú realizované bezvýkopovou technológiou riadeným pretlakom /min. 0,5 m od spevnenej časti krajnice cesty I/68/, uloženie vodovodného potrubia do telesa cesty I/68 /priečne prepojenie/ podlieha v súlade s § 8 zákona č. 135/1961 ZB. v znení neskorších predpisov povoleniu na zvláštne užívanie cesty I/68, ktoré vydáva príslušný cestný správny orgán, - v prípade nutnosti zásahu do telesa cesty I/68 resp. obmedzenia premávky na ceste I/68 je potrebné podmienky zásahu zhotoviteľom stavby vopred odkonzultovať so zástupcom našej organizácie na detašovanom pracovisku Prešov /p. Smetanka 0902, 6 413/, - za predpokladu rešpektovania našich pripomienok s vydaním stavebného povolenia na predmetnú stavbu súhlasíme.

R o z h o d n u t i e o n á m i e t k a c h a p r i p o m i e n k a c h ú c a s t n í k o v k o n a n i a :

Dotknutá verejnosc – Ladislav Trávník, Na Rybníkoch 24, 082 56 Pečovská Nová Ves, ako účastník konania, pri miestnom šetrení do zápisnice vzniesol nasledovnú námietku:

Námietka č. 1 :

citujem: „Žiadam upraviť trasu vodovodu na parcele 756/1 a to: výkop umiestniť bezprostredne na hranicu pozemku, max 0,5m od hranice (výkop medzi oplotenie a dreviny). Výkop vykonať ručne sú tam dreviny, beriem na vedomie, že môže dôjsť k narušeniu koreňovej sústavy.“

Uvedenej námietke stavebný úrad vyhovel v bode č. 12.

Podľa § 40 ods.1 stavebného zákona toto územné rozhodnutie o umiestnení líniovej stavby **platí tri roky odo dňa nadobudnutia právoplatnosti**. Nestratí však platnosť, ak v tejto lehote bude podaná žiadosť o stavebné povolenie stavby umiestnenej týmto rozhodnutím alebo bude podaná žiadosť o predĺženie platnosti pred uplynutím lehoty alebo ak sa začalo s využívaním územia na určený účel.

O d ô v o d n e n i e :

Navrhovateľ Obec Pečovská Nová Ves zastúpená Obecným úradom Hlavná 33, 082 56 Pečovská Nová Ves IČO 00327590 podala dňa 20.06.2019 návrh na vydanie územného rozhodnutia pre umiestnenie stavby pod názvom: „Rozšírenie verejného vodovodu v obci Pečovská Nová Ves“ na pozemku parc. č. KN-C 811, 762/2, 759, 756/3, 757, 756/1, 755, 751, 724/2, 1100/113, 1099/3, 1100/104, 703/1 a KN-E 796/1, 796/2 katastrálne územie Pečovská Nová Ves.

Uvedeným dňom podania návrhu na vydanie územného rozhodnutia o umiestnení stavby bolo začaté územné konanie o umiestnení stavby.

Obec Červenica pri Sabinove, ako príslušný stavebný úrad oznámila oznámením 155/2019-101/Mp-02 zo dňa 26.06.2019, začatie územného konania dotknutým orgánom obvyklou formou a účastníkom konania pre líiovú stavbu verejnou vyhláškou (§36 ods. 1 a ods. 4 stavebného zákona). Súčasne nariadilo k prejednaniu predloženého návrhu ústne pojednávanie s miestnou obhliadkou na deň 30.07.2019.

Účastníci konania boli upozornení, že svoje námietky a pripomienky k návrhu môžu uplatniť najneskôr pri ústnom konaní, inak k nim nebude prihliadnuté (§ 36 ods. 1 stavebného zákona). Stavebný úrad, v zmysle ustanovenia § 42 stavebného zákona, upozornil účastníkov územného konania, že v odvolacom konaní sa neprihliadne na námietky a pripomienky, ktoré neboli uplatnené v prvostupňovom konaní, v určenej lehote, hoci uplatnené mohli byť.

Dotknuté orgány mohli v rovnakej lehote (§ 36 ods. 3 stavebného zákona) oznámiť svoje stanoviská. Taktiež boli upozornené, že ak niektorý z dotknutých orgánov potrebuje na posúdenie dlhší čas, predĺži stavebný úrad na jeho žiadosť lehotu pred jej uplynutím. Ak dotknutý orgán v určenej alebo predĺženej lehote neoznámil svoje stanovisko k navrhovanej stavbe, predpokladá sa, že so stavbou z hľadiska ním sledovaných záujmov súhlasí. Do dňa ústneho pojednávania žiadny dotknutý orgán nepožiadaval o predĺženie lehoty.

Na ústnom pojednávaní k predloženému návrhu dňa 30.07.2019 sa zúčastnili účastníci konania a zástupcovia dotknutých orgánov tak, ako je uvedené v prezenčnej listine. Stavebný úrad má za to, že účastníci konania a dotknuté orgány, ktorí sa ústneho rokovania nezúčastnili, súhlasia s vydaním územného rozhodnutia bez pripomienok. Prítomní boli oboznámení s rozsahom návrhu, so všetkými podkladmi návrhu, s navrhovaným účelom stavby, spôsobom napojenia stavby na inžinierske siete. Rovnako boli stručne oboznámení s rozsahom jednotlivých stavebných objektov podľa predloženého návrhu. Na ústnom pojednávaní do zápisnice Ladislav Trávník, Na Rybníkoch 24, 082 56 Pečovská Nová Ves,

ako účastník konania, vzniesol nasledovnú námietku, ktorej stavebný úrad vyhovel v bode č.12 výroku tohto rozhodnutia.

Do podkladov rozhodnutia - predloženej projektovej dokumentácie, dokladov, stanovísk a posúdení dotknutých orgánov bolo účastníkom konania umožnené nahliadnuť v priebehu konania. Z ústneho rokovania bola spísaná zápisnica, ktorá je neoddeliteľnou súčasťou spisu.

Stanoviská, ktoré v konaní uplatnili dotknuté orgány boli vo vzájomnom súlade a požiadavky z nich vyplývajúce boli premietnuté do podmienok na umiestnenie stavby a na projektovú prípravu stavby.

Stavebný úrad posúdil návrh na umiestnenie stavby podľa § 37 stavebného zákona predovšetkým z hľadiska starostlivosti o životné prostredie a potrieb požadovaného umiestnenia stavby v území a jeho dôsledkov. Preskúmal návrh a jeho súlad s územno-plánovacími podkladmi, konkrétne pre územie, v ktorom sa nachádzajú pozemky dotknuté umiestňovanou stavbou. Stavebný úrad zistil, že navrhované umiestnenie stavby je v súlade so schváleným územným plánom a zodpovedá hľadiskám starostlivosti o životne prostredie a predchádzajúcimi rozhodnutiami o území. Obec Pečovská Nová Ves vydala záväzné stanovisko, že súhlasí s umiestnením stavby a je v súlade s platným územným plánom.

Navrhovateľ k pozemkom predložil súhlasy vlastníkov dotknutých pozemkov.

Účastníci konania v uskutočnenom územnom konaní nevzniesli žiadne námietky a pripomienky k vydaniu rozhodnutia o umiestnení stavby.

Dokumentáciu k predloženému návrhu vypracovala osoba odborne spôsobilá podľa zákona č. 136/1995 Zb. o odbornej spôsobilosti na vybrané činnosti vo výstavbe a o zmene a doplnení zákona č. 50/1976 Zb. o územnom plánovaní a stavebnom poriadku (stavebný zákon) v znení neskorších predpisov.

Podkladom pre vydanie územného rozhodnutia boli nasledovné stanoviská, doklady a posúdenia:

- PD stavby – vypracoval: Ing. Vladimír Zvada, Pavlovičovo nám. 40/5, 080 01 Prešov
- Kópia z katastrálnej mapy a LV
- Východoslovenská vodárenská spoločnosť, a.s., Kúpeľná 3, 080 01 Prešov – vyjadrenie pod číslom 41201/2019/O zo dňa 09.05.2019
- OÚ PREŠOV Odbor cestnej dopravy a pozemných komunikácií Námestie mieru 3, 080 01 Prešov stanovisko OU-PO-OCDPK-2019/042751-02 zo dňa 22.08.2019
- OÚ Sabinov, OSZP, Námestie slobody 85, 083 01 Sabinov – vyjadrenie pod číslom OU-SB-OSZP-2019/658-02/Se-ŠSOPaK zo dňa 11.06.2019
- OÚ Sabinov, OSZP, Námestie slobody 85, 083 01 Sabinov – vyjadrenie pod číslom OU-SB-OSZP-2019/000629-02/ŠVS-Če zo dňa 29.05.2019
- OÚ Sabinov, OSZP, Námestie slobody 85, 083 01 Sabinov – vyjadrenie pod číslom OU-SB-OSZP-2019/00636-02-Št/ŠSOH zo dňa 10.6.2019
- SPP-Distribúcia a.s., pod č. TD/NS/0515/2019/Lo zo dňa 24.05.2019
- VSD a.s., - vyjadrenie pod číslom 10080/2019/ zo dňa 06.06.2019 a vyjadrenie pod číslom 10079/2019/ zo dňa 10.06.2019
- Slovak Telekom a.s., pod č. 6611917039 zo dňa 18.06.2019
- Orange Slovensko a.s., pod č. KE-1233/2019 zo dňa 17.06.2019
- Regionálny úrad verejného zdravotníctva so sídlom v Prešove, Hollého 5, 080 01 Prešov – vyjadrenie pod číslom 2019/02487-02/B.14-Ger zo dňa 30.05.2019
- Okresné riaditeľstvo Hasičského a záchranného zboru v Prešove, stanovisko č. ORHZ-PO2-2019/000576-004 zo dňa 23.07.2019
- Krajské riaditeľstvo Policajného zboru v Prešove, KDI Pionierska č. 33, 080 05 Prešov, KRPZ-PO-KDI-11-116/2019 zo dna 02.07.2019- KDI

- Krajský pamiatkový úrad Prešov, stanovisko č. KPUPO-2019/16112-02/52166/UI zo dňa 02.07.2019
- Slovenská správa ciest IVSC Košice, Kasárenské nám. 4, 040 01 Košice vyjadrenie pod číslom SSC/7570-108/2019/6371/19138 zo dňa 27.5.2019
- SPF k stavbe pod číslom SPFZ097097/2019 - SPFS40488/2019/402 zo dňa 08.08.2019

Na základe horeuvedeného a na základe výsledkov konania bolo rozhodnuté tak, ako je uvedené vo výroku rozhodnutia.

Poučenie:

Toto oznámenie má povahu verejnej vyhlášky podľa § 42 ods.2 zákona č.50/1976 Zb. o územnom plánovaní a stavebnom poriadku (stavebný zákon) v znení neskorších predpisov a musí byť vyvesené po dobu 15 dní na úradnej tabuli obce Pečovská Nová Ves. 15-ty deň vyvesenia je dňom doručenia.

Proti tomuto rozhodnutiu je podľa § 54 a nasl. zákona č. 71/1967 Zb. o správnom konaní (správny poriadok) v znení neskorších predpisov, proti tomuto rozhodnutiu možno podať odvolanie (riadny opravný prostriedok), a to v lehote 15 dní odo dňa doručenia rozhodnutia. Odvolanie sa podáva na tunajšiu obec - Obecný úrad, Červenica pri Sabinove 122, 082 56. Rozhodnutie je po vyčerpaní riadnych opravných prostriedkov preskúmateľné správnym súdom podľa ustanovení Správneho súdneho poriadku.

Ing. Pavol Spodník

starosta obce

Vyvesené dňa

Zvesené dňa

.....
Odtlačok pečiatky a podpis oprávnenej osoby


Doručí sa verejnou vyhláškou účastníkom konania: č.j. 155/2019-101/Mp-03 zo dňa 23.08.2019 (podľa § 36 ods. 4 zákona stavebného zákona – umiestnenie líniovej stavby)

Na vedomie

1. Obec Pečovská Nová Ves
2. Slovenský pozemkový fond, GR, Búdkova 36, 817 15 Bratislava
3. Obec Červenica pri Sabinove
4. Ing. Vladimír Zvada, Pavlovičovo nám. 40/5, 080 01 Prešov
5. Spis

Dotknutým orgánom:

6. OÚ v Sabinove, odbor starostlivosti o ŽP ŠVS, OH, ŠSOPaK
7. VVS a.s., Kúpeľná 3, 080 01 Prešov
8. Východoslovenská distribučná, a.s., Mlynská 31, 042 91 Košice
9. SPP - Distribúcia, a.s., Mlynské nivy 44/b, 825 11 Bratislava
10. Orange Slovensko a.s., Metodova 8, 821 08 Bratislava
11. Slovak Telekom, a.s., Poštová 18, Košice
12. Krajský pamiatkový úrad, Hlavná č. 115, 080 01 Prešov
13. Regionálny úrad verejného zdravotníctva, Hollého 5, 080 01 Prešov
14. Okresné riad. HaZZ, Požiarnická 1, Prešov
15. SSC IVaSC, Kasárenské nám.4, 040 01 Košice
16. OÚ CDaPK, s pôsobnosťou v kraji, Nám.mieru 2, 080 01 Prešov
17. KRPZ, KDI, Pionierska 33, Prešov

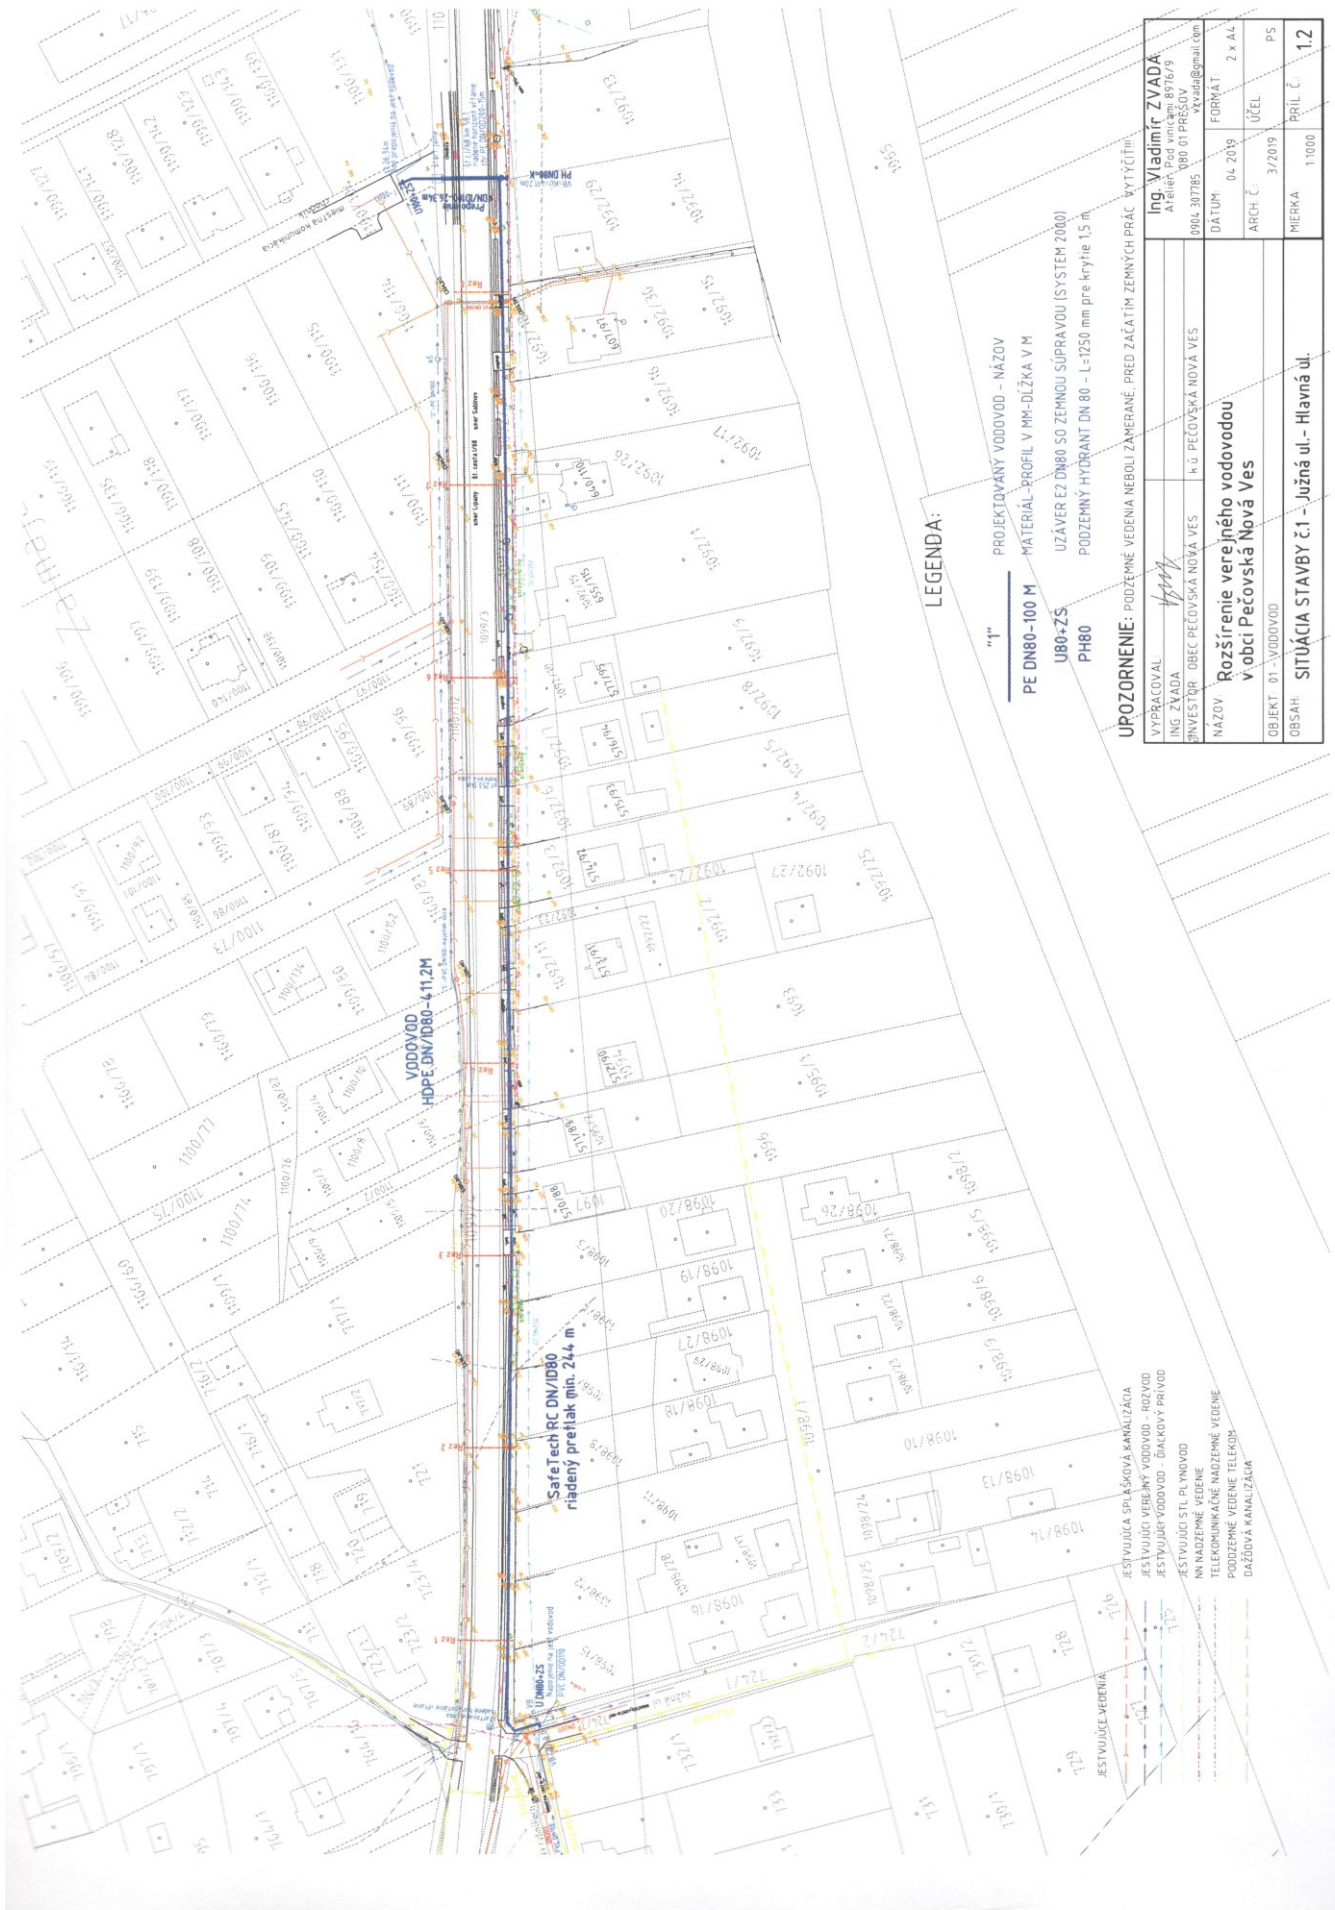

LEGENDA:

- "1"
- PE DN80-100 M
- UB8+ZS
- PH80

PROJEKTOVANÝ VODOVOD - NÁZOV

MATERIÁL-PROFIL V MM-DIŽKA V M


UZÁVER EŽ DN80 SO ZEMNOU SÚPRAVOU (SYSTEM 2000)

PODZEMNÝ HYDRANT DN 80 - L=1250 mm pre krytie 1,5 m

UPOZORNENIE: PODZEMNÉ VEDENIE NEBOLI ZAMERANÉ, PRED ZAČATÍM ZEMNÝCH PRÁČ VYTYČIŤ!

| | |
|------------|--------------------------------------------------------|
| VYPRÁCOVAL | Ing. Vladimír ZVADA |
| ING. ZVADA | Ateliér: 066 vlna vlna 09 |
| INVESTOR | 0905 307885 090 01 PRÁCE 09 |
| NÁZOV | K.Ú. PEČOVSKÁ NOVA VES |
| OBJEKT | Rozšírenie verejného vodovodu v obci Pečovská Nová Ves |
| OBSAH | 01 - VODOVOD |
| MIERKA | 1:1000 |
| PRÍL. Č. | 1,2 |

- ESTVUJÚCA SPLAŠKOVÁ KANALIZÁCIA
- ESTVUJÚCI VERNÝ VODOVOD - ROZVOD
- ESTVUJÚCI VODOVOD - DIAVKOVÝ PRÍVOD
- ESTVUJÚCI PLYNOVOD
- TELEKOMUNIKAČNÉ NADZEMNÉ VEDENIE
- PODZEMNÉ VEDENIE TELEKON.
- GAZOVÁ KANALIZÁCIA

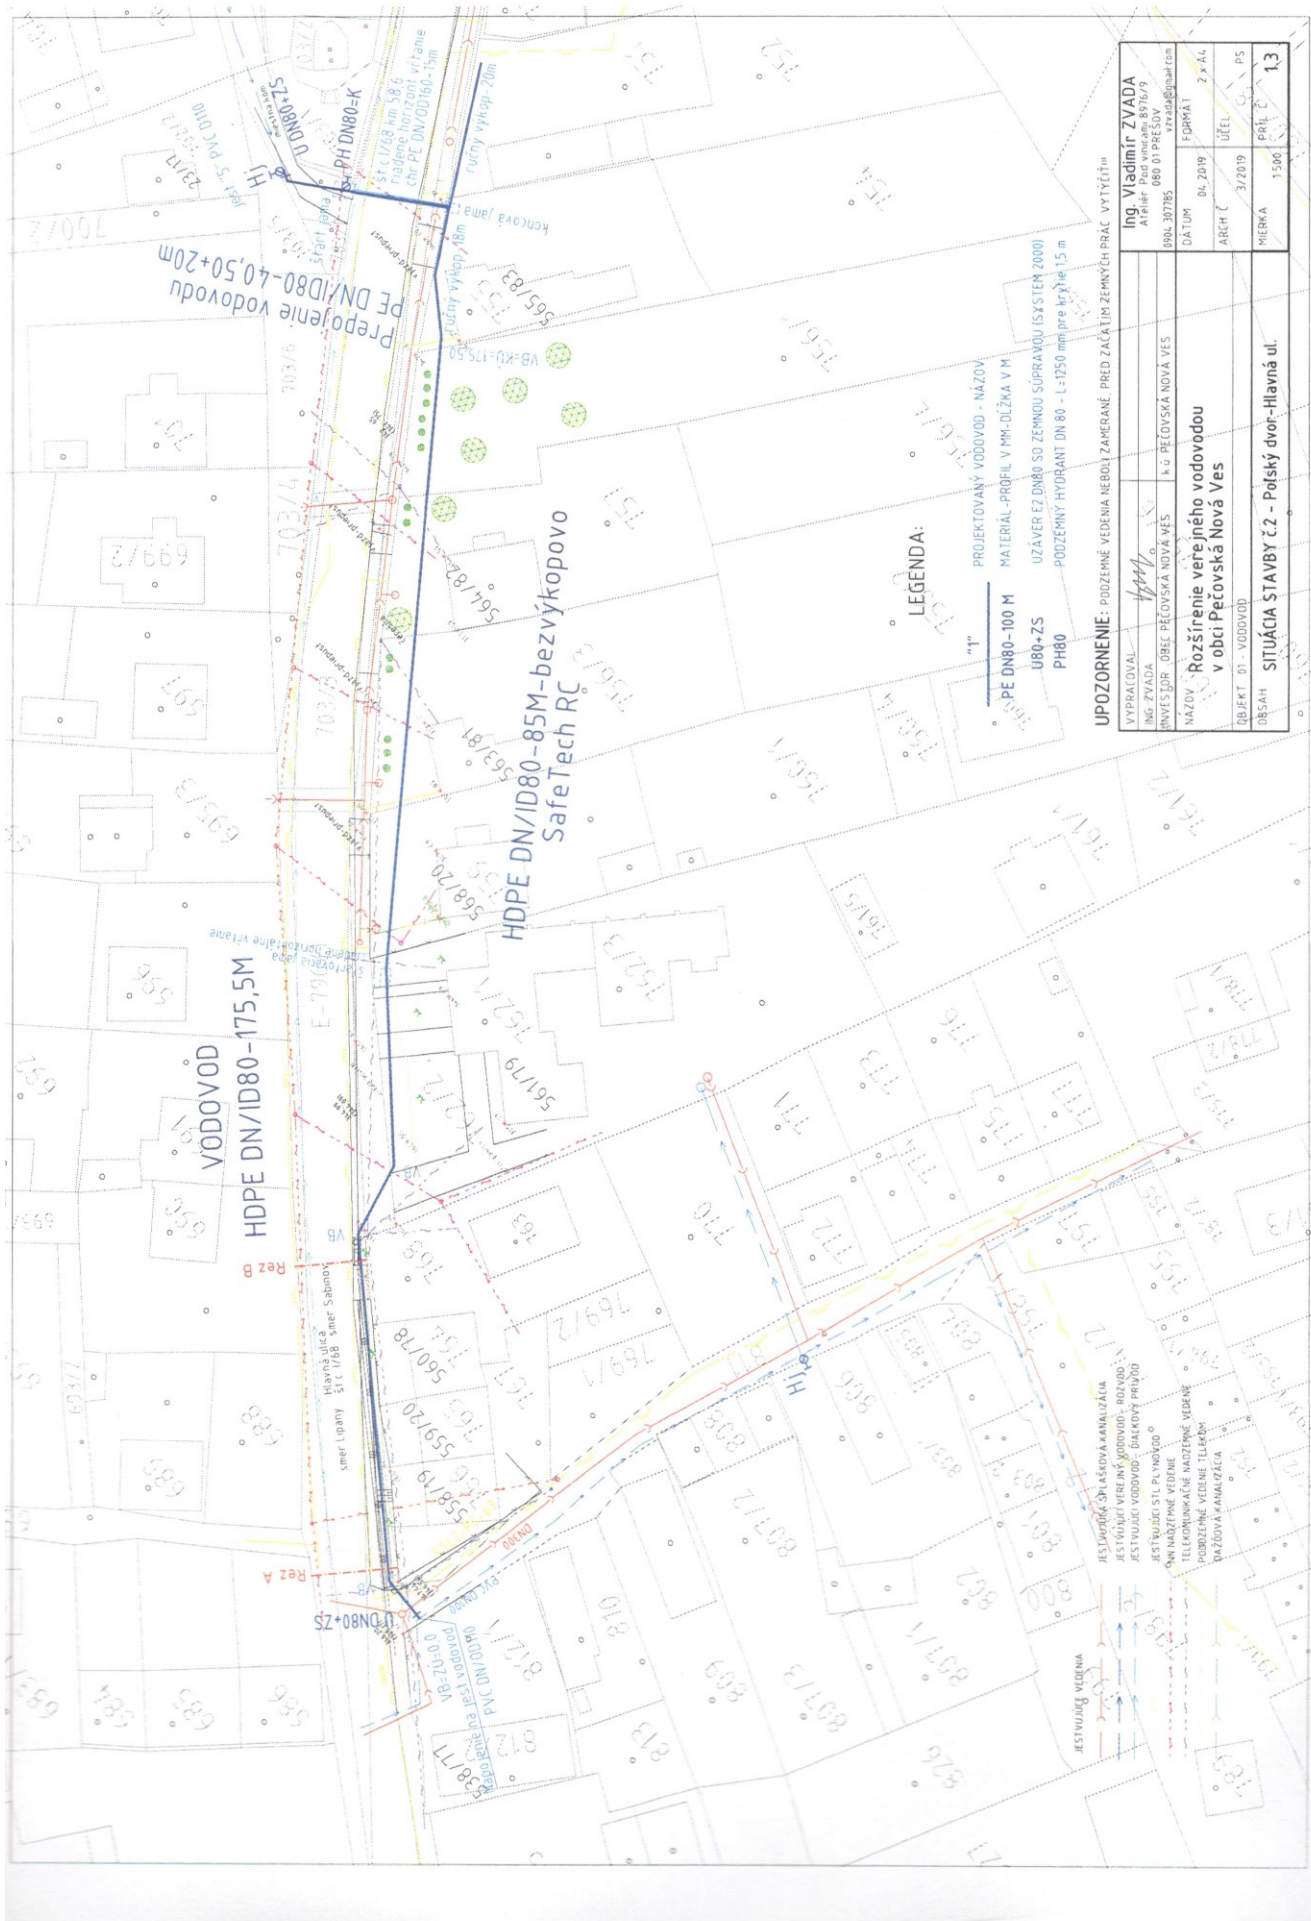

LEGENDA:

- "T" PROJEKTOVANÝ VODOVOD - NÁZOV
- PE DN80-100 M MATERIAL-PROFIL V MM-DĚLKA V M
- U80+ZS UZAVĚR EZ DN80 SO ZEMNÍM SÚPRAVOU ISYSTEM 2000
- PH80 PODZEMNÝ HYDRANT DN 80 - L=1250 mm pre krytie 1,5 m

UPOZORNENIE: PODZEMNÉ VEDENIA NEBOU ZAMERANÉ, PRED ZAČATÍM ZEMNÝCH PRÁČ VYTYČIŤ!

| | |
|-------------|-------------------------------------------------------|
| VYPRACOVANÉ | Ing. Vladimír ZVADA |
| ING. ZVADA | Atelier Pod vlnou 8916/9 |
| INVESTOR | OBČ. PĚČOVSKÁ NOVÁ VĚS |
| NAZOV | Rozšíření veřejného vodovodu v obci Pěčovská Nová Ves |
| OBJEKT | 01 - VODOVOD |
| OBJEM | SITUÁCIA STAVBY Č.2 - Polský dvor-Hlavná ul. |
| DAŤUM | 04.2019 |
| ARCH. Č. | 3/2019 |
| ÚČEL | Č. 13 |
| MIERKA | 1:500 |