



ZMENY A DOPLNKY č. 1 ÚZEMNÉHO PLÁNU OBCE PEČOVSKÁ NOVÁ VES

NÁVRH M 1:25000

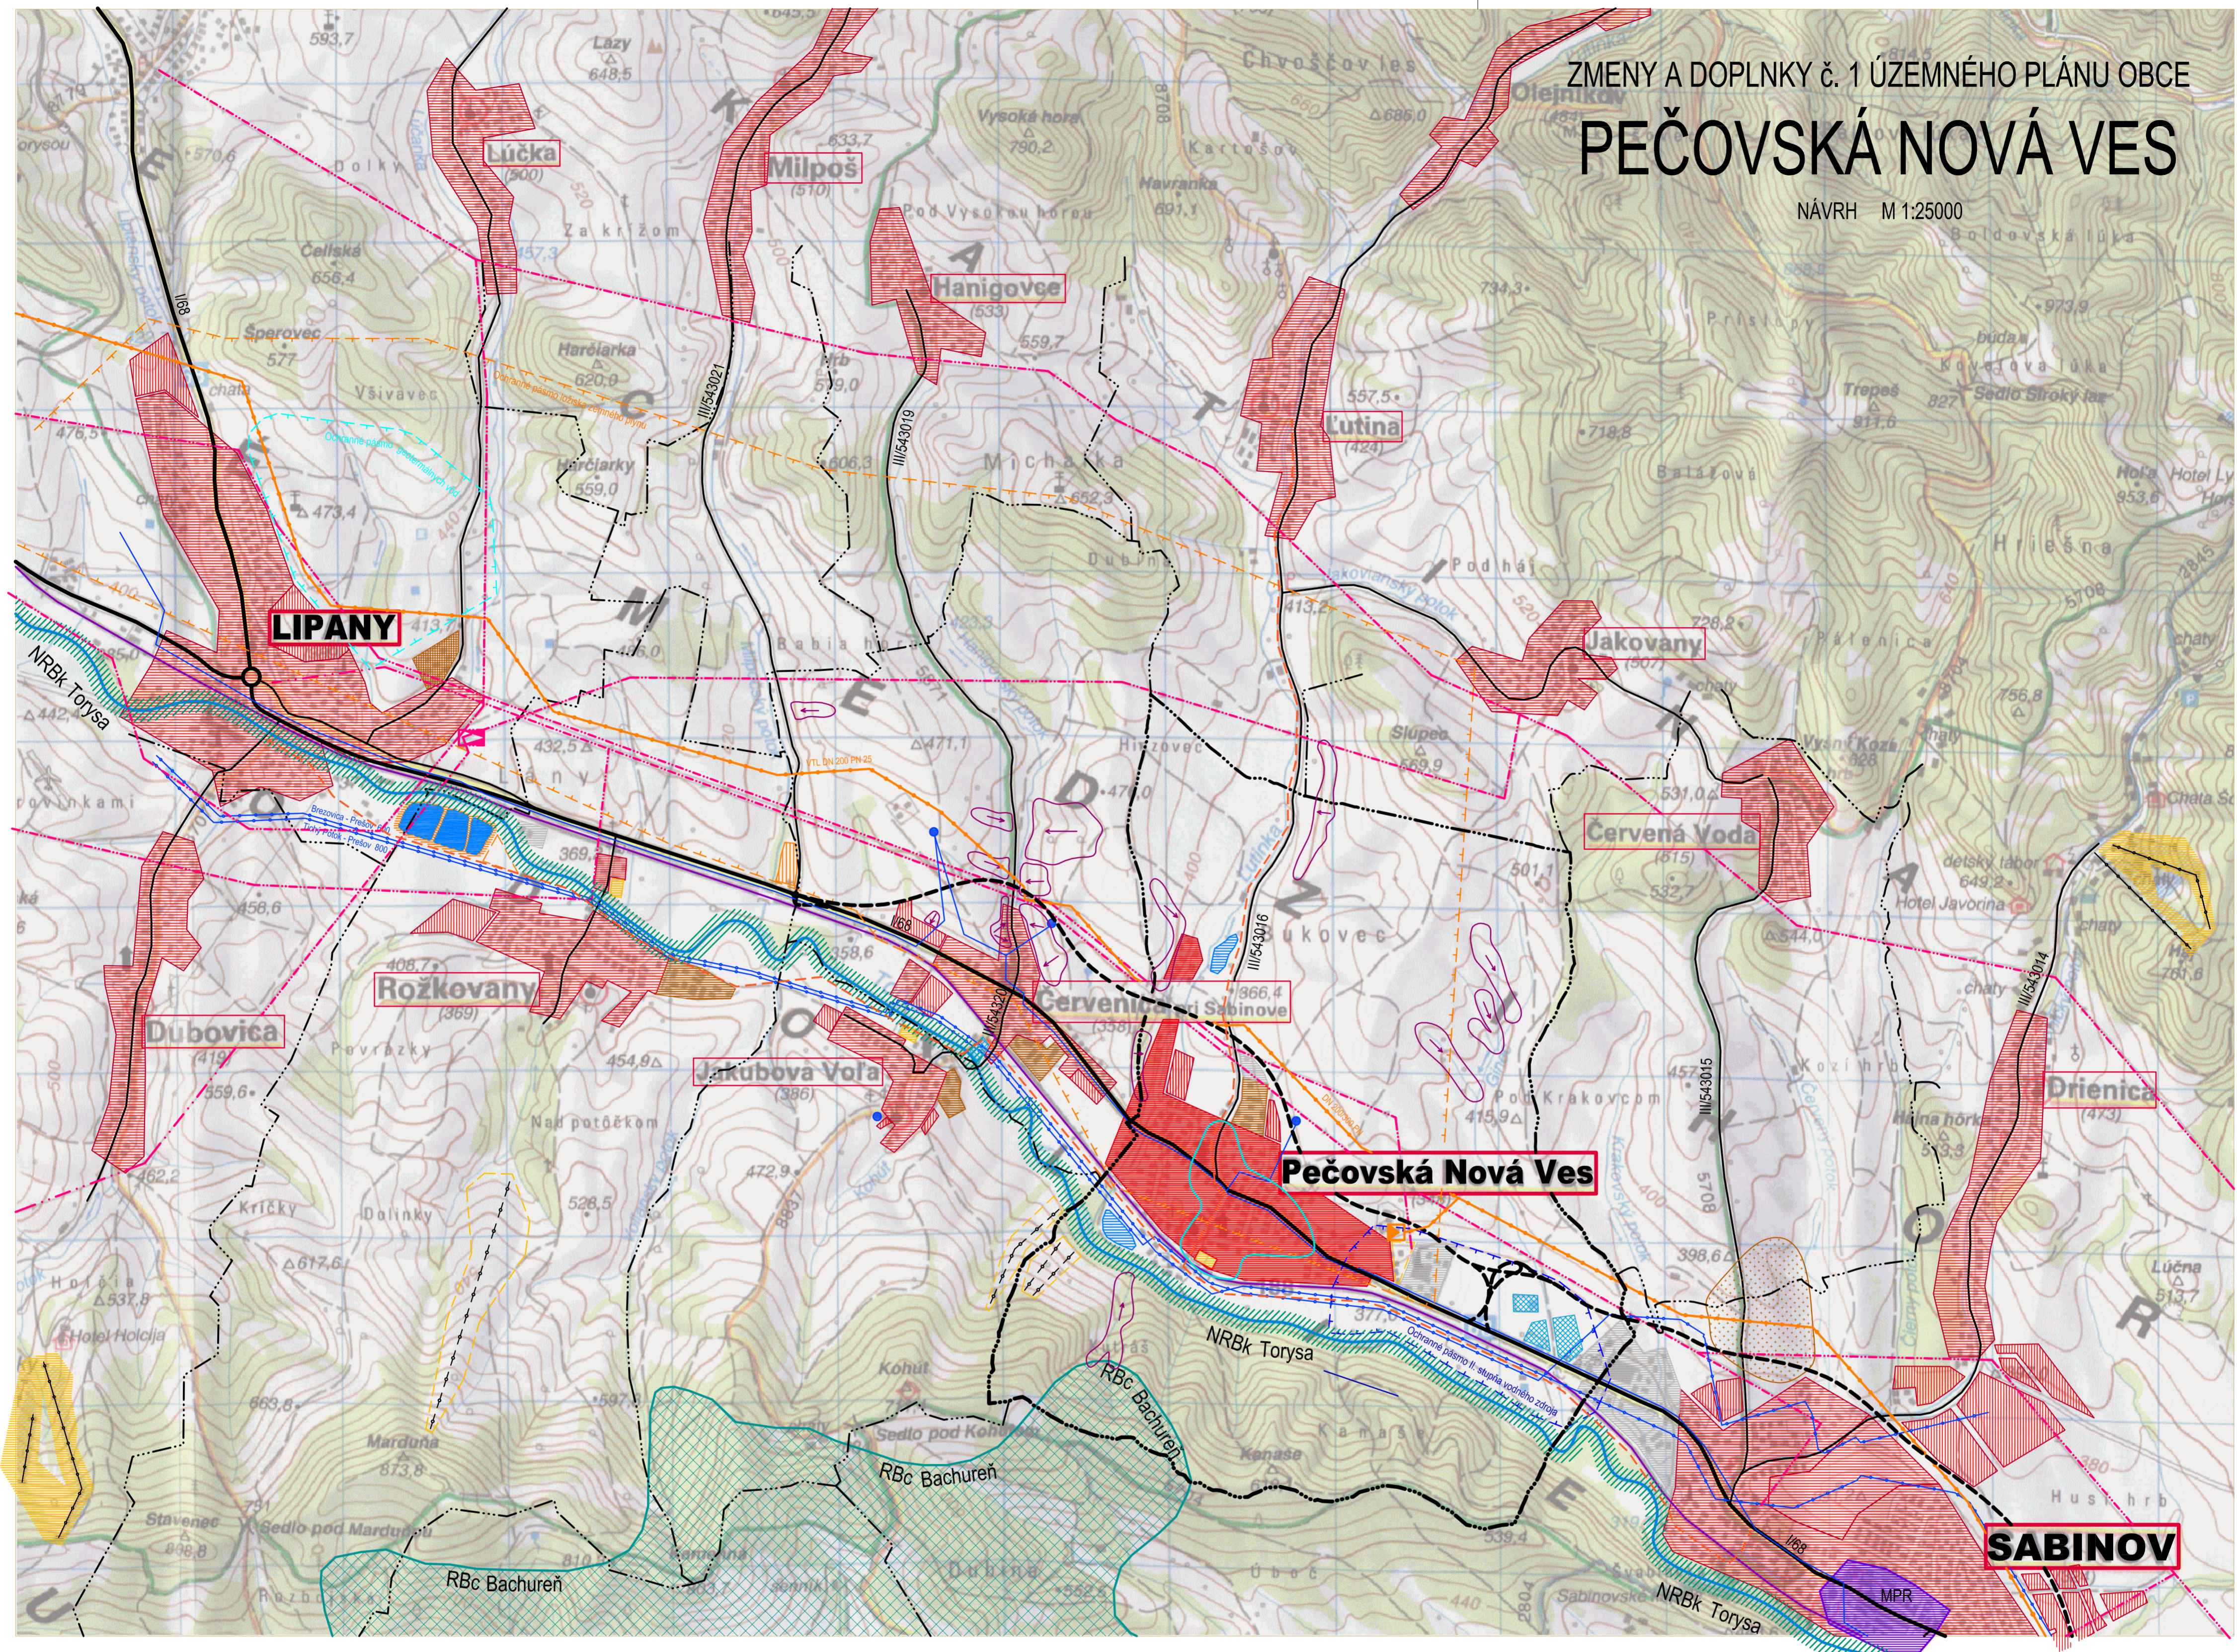

STAV	NÁVRH	OPIS
		HRANICA RIEŠENÉHO ÚZEMIA-KATASTRÁLNA HRANICA
		HISTORICKÉ JADRO OBCE - ÚZEMIE S PREDPOKLAD. ARCHEOLOG. NÁLEZMI
		ARCHEOLOGICKÁ LOKALITA
		PLOCHY BÝVANIA A OBC. VYBAVENOSTI SÍDIEL
		MESTSKÁ PAMIATKOVÁ REZERVÁCIA
		PLOCHY REKREÁCIE A PLOCHY ŠPORTU
		PLOCHY VÝROBY, SKLADOV, ZARIADENÍ TECHN. VYBAVENOSTI
		PLOCHY ZARIADENÍ POĽNOHOSPODÁRSKEJ VÝROBY
		CESTY I. AŽ III. TRIEDY, RÝCHLOSTNÉ KOMUNIKÁCIE
		MIESTNE KOMUNIKÁCIE
		ŽELEZNICA
		CYKLISTICKÉ TRASY
		LYŽIARSKÉ VLEKY

STAV	NÁVRH	OPIS
		OCHRANNÉ PÁSMO VODNÉHO ZDROJA II. STUPŇA
		OCHRANNÉ PÁSMO LOŽISKA ZEMNÉHO PLYNU
		OCHRANNÉ PÁSMO GEOTERMÁLNYCH VÔD
		SKUPINOVÝ DIALKOVÝ VODOVOD, OBEČNÝ VODOVOD
		VODNÉ ZDROJE, VODOJEM
		VODNÉ PLOCHY
		VYSOKOTLAKÝ PLYNOVOD
		REGULAČNÁ STANICA PLYNU
		VN A VVN ELEKTRICKÉ VEDENIE
		ELEKTRICKÁ TRANSFORMAČNÁ ROZVODNÁ LIPANY
		REGIONÁLNE BIOCENTRUM - BACHUREŇ (RBC BACHUREŇ)
		NADREGIONÁLNY BIORIDOR - TORYSA (NRBK TORYSA)
		ZOSUVNÉ ÚZEMIE

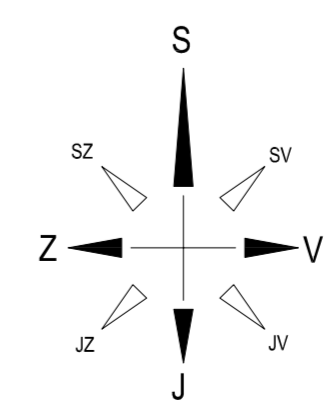

OBJEDNÁVATEĽ	OBEC PEČOVSKÁ NOVÁ VES	DÁTUM SPRACOVANIA	AUGUST 2016
SPRACOVATEĽ	Ing. arch. J. MEDVECKÝ-HERETIK		
PROJEKTANTI	Ing. arch. M. J. GRYGLAK, ING. V. ZVADA, ING. J. NOVÁK		
NÁZOV PROJEKTU	ZMENY A DOPLNKY č. 1 ÚPN OBCE PEČOVSKÁ NOVÁ VES		
NÁZOV VÝKRESU	ŠIRŠIE VZŤAHY	MIERKA	1 : 25000
			1