

# ZMENY A DOPLNKY ÚZEMNÉHO PLÁNU OBCE PEČOVSKÁ NOVÁ VES

NÁVRH M 1:5000

## Národné kultúrne pamiatky a iné pamätihodnosti

- 1 RÍM.KAT. KOSTOL SV. ANDREJA
- 2 RINGOV KÁSTIEL - PENZIÓN
- 3 MARIÁSSYHO KÁSTIEL - PENZIÓN S PRÍLAHLÝM PARKOM
- 4 KÁSTIEL NA KÁČOM JARKU - RUINA
- 5 KAPLNKA SV. JANA NEPOUMCKÉHO
- 6 HROB JANA JABLONSKÉHO
- 7 ŽIDOVSKÝ CINTORÍN
- 8 KLASICISTICKÁ KÚRIA - OBECNÝ ÚRAD KULTÚRNY DOM, KNÍŽNICA, KLUBY
- 9 ŽIDOVSKÁ SYNAGOGA - RUINA
- 10 KÁSTIEL ZO 17. STOR. - LESNÁ SPRÁVA

## Občianska vybavenosť Služby Kultúra

- 11 DOM SLUŽIEB, CUKRÁREN, KADERNÍCTVO
- 12 NÁKUPNÉ STREDISKO, REŠTAURÁCIA
- 13 POŽIARNA ZBRUJENICA
- 14 OBCHODY, BÝVANIE
- 15 OBCHOD, ROZLIČNÝ TOVAR, BÝVANIE
- 16 ZDRAV. STREDISKO, LEKÁREN, DENNÝ STACIONÁR
- 17 OBCHOD, POHOSŤINSTVO
- 18 OBCHOD, MOTOREST
- 19 ŽELEZNIČNÁ STANICA
- 20 POŠTA
- 21 MATERSKÁ ŠKOLA
- 22 ZÁKLADNÁ ŠKOLA
- 23 FARA, KATOLICKÝ KLUB
- 24 DOM SMŮTKU
- 25 RÓMSKY KOSTOLÍK
- 26 CENTRUM HYGIENY
- 27 ROZHĽADŇA

## Drobné prevádzky Výroba


- 28 AUTOSERVIS
- 29 POĽNOHOSPODÁRSKO - PRIEMYSELNÝ DVOR
- 30 DREVOMODELÁRSKA DIELŇA
- 31 SOCIÁLNO-VZDELÁVACIE CENTRUM
- 32 DROBNÉ PREVÁDZKY
- 33 ZTS
- 34 DOPRAVNO-MECHANIZAČNÉ STREDISKO
- 35 NÁBYTKÁRSKY PODNIK SANAS
- 36 AREÁL REMESEL - REMESELNÉ DIELNE ZBERNÝ DVOR
- 37 OBECNÉ KOMPPOSTOVSKO
- 38 VÝCHODOSLOV, VODÁRENSKÁ SPOLOČNOSŤ

## Šport Rekreačia

- 39 REKREAČNO-ODDYCHOVÝ AREÁL HALAĽOŠ
- 40 TURISTICKÁ UBYTOVNÁ, BUNGALOVY
- 41 LETNÝ AREÁL - KÚPALSKÁ, STANOVANIE
- 42 ZIMNÝ AREÁL - LYŽ. VLEKY, BOBOVÁ DRÁHA
- 43 VIACÚČELOVÝ ŠPORTOVÝ AREÁL
- 44 FUTBALOVÉ HRISKO
- 45 BIKROSOVÝ AREÁL


## Zoznam verejnoprospesných stavieb

- |  |  |
|--|--|
| 1 PROTIPOVODŇOVÁ OCHRANA - ODVODŇOVACÍ KANÁL   | 15 CENTRUM HYGIENY, PRÁČOVŇA               |
| 2 ODVODŇOVACIA PRIEKOPA A POTRUBIE             | 16 NOVÝ ZBERNÝ DVOR, TECHNICKÉ SLUŽBY      |
| 3 REKONŠTRUKCIA SIETE PRIETOKOVÝCH KANÁLOV     | 17 REKONŠTRUKCIA VIACÚČELOVEJ HALY         |
| 4 REGULÁCIA RIEČKY LUTINKA                     | 18 ŠPORTOVÝ AREÁL                          |
| 5 REKONŠTRUKCIA MOSTA                          | 19 MULTIFUNKČNÉ HRISKO                     |
| 6 CYKLOCHODNÍK "EUROVELO 11" CEZ CELÝ KATASTER | 20 ROZŠIŘENIE CINTORÍNA                    |
| 7 CYKLOCHODNÍK                                 | 21 ROZŠIŘENIE KANALIZAČNEJ SIETE           |
| 8 REVITALIZÁCIA ULICE NA ÚROVŇEN CENTRA OBCE   | 22 ROZŠIŘENIE VODOVODNEJ SIETE             |
| 9 NOVÁ MIESTNA KOMUNIKÁCIA                     | 23 ROZŠIŘENIE PLYNOFICAČNEJ SIETE          |
| 10 NOVÝ CHODNÍK                                | 24 ROZŠIŘENIE ELEKTRICKEJ A TELEKOM. SIETE |
| 11 NOVÉ VEREJNÉ PARKOVISKO                     | 25 PROTIPOVODŇOVÝ NÁSPY                    |
| 12 NOVÁ VNÚTROAREÁLOVÁ KOMUNIKÁCIA             | 26 DETSKÉ HRISKO                           |
| 13 MATERSKÁ ŠKOLA                              | 27 BIKROSOVÝ (CYKLOKROSOVÝ) AREÁL          |
| 14 REKONŠTRUKCIA SOCIÁLNO-VZDELÁVACIEHO CENTRA | 28 LÁVKA PRE PEŠÍCH A CYKLISTOV            |

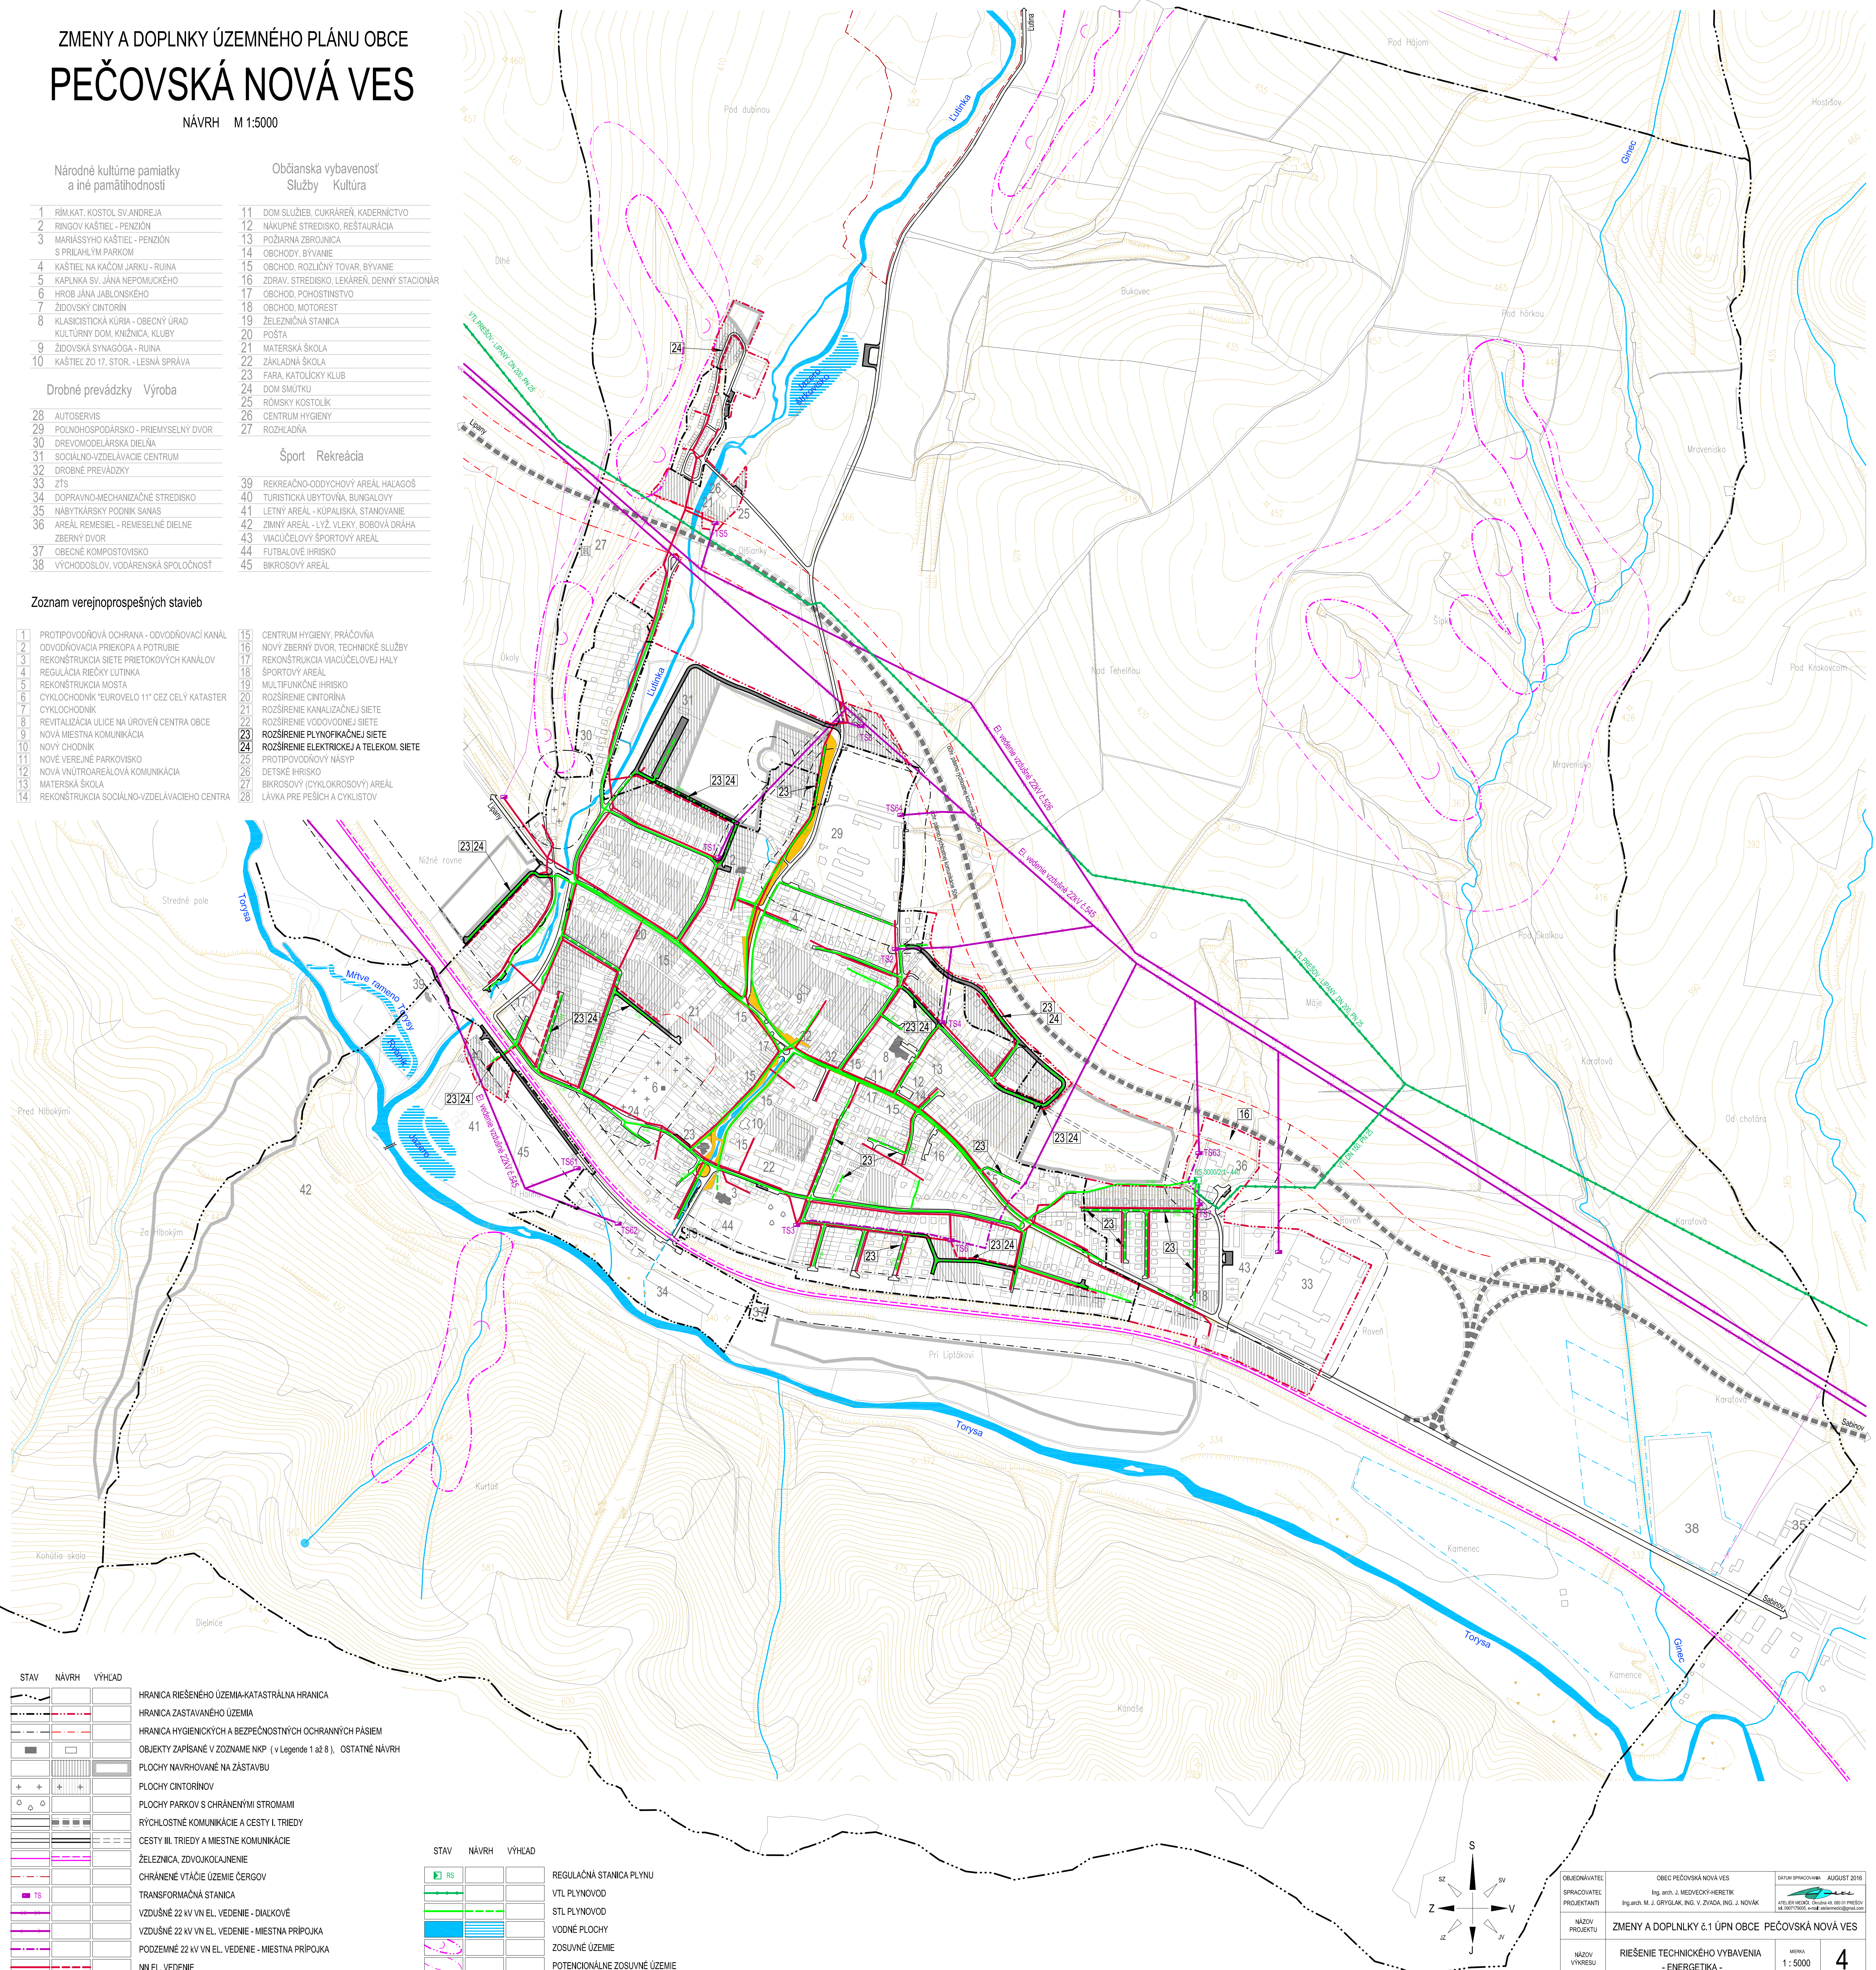

STAV	NÁVRH	VÝHLAD	OPIS
—	—	—	HRANICA RIEŠENÉHO ÚZEMIA-KATASTRÁLNA HRANICA
—	—	—	HRANICA ZASTAVANÉHO ÚZEMIA
—	—	—	HRANICA HYGIENICKÝCH A BEZPEČNOSTNÝCH OCHRANNÝCH PÁSIEM
—	—	—	OBJEKTY ZAPÍSANÉ V ZOZNAME NKP ( v Legendě 1 až 8 ), OSTATNÉ NÁVRH
—	—	—	PLOCHY NAVRHOVANÉ NA ZÁSTAVBU
+	+	+	PLOCHY CINTORÍNOV
○	○	○	PLOCHY PARKOV S CHRÁNENÝMI STROMAMI
—	—	—	RÝCHLOSTNÉ KOMUNIKÁCIE A CESTY I. TRIEDY
—	—	—	CESTY III. TRIEDY A MIESTNE KOMUNIKÁCIE
—	—	—	ŽELEZNICA, ZDVOJKOJANENIE
—	—	—	CHRÁNENÉ VTÁČIE ÚZEMIE ČERGOV
—	—	—	TRANSFORMAČNÁ STANICA
—	—	—	VZDUŠNÉ 22 KV VN EL. VEDENIE - DIALKOVÉ
—	—	—	VZDUŠNÉ 22 KV VN EL. VEDENIE - MIESTNA PRÍPOJKA
—	—	—	PODZEMNÉ 22 KV VN EL. VEDENIE - MIESTNA PRÍPOJKA
—	—	—	NN EL. VEDENIE

STAV	NÁVRH	VÝHLAD	OPIS
—	—	—	REGULAČNÁ STANICA PLYNU
—	—	—	VTL PLYNOVOD
—	—	—	STL PLYNOVOD
—	—	—	VODNÉ PLOCHY
—	—	—	ZOSUVNÉ ÚZEMIE
—	—	—	POTENCIONÁLNE ZOSUVNÉ ÚZEMIE

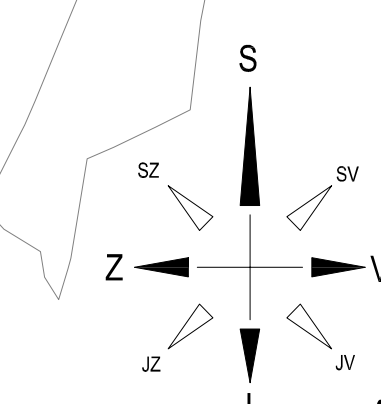

OBJEDNÁVATEL	OBEC PEČOVSKÁ NOVÁ VES	DATEL SPRACOVANIA	AUGUST 2016
SPRACOVATEL	Ing. arch. J. MEDVECKÝ-HERETIK		
PROJEKTANT	Ing. arch. M. J. GRÝGLAK, ING. V. ZVADA, ING. J. NOVÁK		
NÁZOV PROJEKTU	ZMENY A DOPLNKY 6.1 ÚPN OBCE PEČOVSKÁ NOVÁ VES		
NÁZOV VÝKRESU	RIEŠENIE TECHNICKÉHO VYBAVENIA - ENERGETIKA -	MEŠKA	1 : 5000
			<b>4</b>