

ZMENY A DOPLNKY ÚZEMNÉHO PLÁNU OBCE PEČOVSKÁ NOVÁ VES


NÁVRH M 1:5000

Národné kultúrne pamiatky
a iné pamätihodnosti

Občianska vybavenosť
Služby Kultúra

1	RÍMSKAT. KOSTOL SV. ANDREJA	11	DOM SLUŽIEB, CUKRÁREŇ, KADERNÍCTVO
2	RINGOV KÁSTIEL - PENZIÓN	12	NAKUPNÉ STREDISKO, RESTAURÁCIA
3	MARIÁŠYHO KÁSTIEL - PENZIÓN S PRÍLAHLÝM PARKOM	13	POŽIARNÁ ZBRANICA
4	KÁSTIEL NA KAČOM JARKU - RUINA	14	OBCHODY, BYVANIE
5	KAPLIKA SV. JANA NEPOMUCKÉHO	15	OBCHOD, ROZLIČNÝ TOVAR, BYVANIE
6	HROS JANA JABLONSKÉHO	16	ZDRAV. STREDISKO, LEKÁREŇ, DENNÝ STACIONÁR
7	ZIDOVSKÝ CINTORÍN	17	OBCHOD, POMOSTNÍCTVO
8	KLASICISTICKÁ KURIA - OBEČNÝ ÚRAD KULTÚRNY DOM, KNÍŽNICA, KLUBY	18	OBCHOD, MOTOREST
9	ZIDOVSKÁ SYNAGOGA - RUINA	19	ŽELEZNIČNÁ STANICA
10	KÁSTIEL ZO 17. STOR. - LESNÁ SPRÁVA	20	POŠTA
Drobné prevádzky Výroba		21	MATERSKÁ ŠKOLA
28	AUTOSERVIS	22	ZÁKLADNÁ ŠKOLA
29	POLNOHOSPODÁRSKO - PRIEMYSELNÝ DVOR	23	FARA, KATOLICKÝ KLUB
30	DREVOOBERAČSKÁ DIELŇA	24	DOM SMUOTKY
31	SOCIALNO-VZDELÁVACIE CENTRUM	25	ROMSKÝ KOSTOLIK
32	DROBNÉ PREVÁDZKY	26	CENTRUM HYGIENY
33	ZTS	27	ROZHDADŇA
34	DOPRAVNO-MECHANIZÁČNE STREDISKO	Šport Rekreačia	
35	NÁBYTKÁRSKY PODNIK SANAS	39	REKREAČNO-ODDYCHOVÝ AREÁL HALAGÓS
36	AREÁL REMESIEL - REMESIELNE DIELNE ZBERNÝ DVOR	40	TURISTICKÁ ÚBYTOVŇA, BUNGALOVY
37	OBEČNÉ KOMPOSTOVISKO	41	LETNÝ AREÁL - LYŽ. VLEKY, BOBOVÁ DRÁHA
38	VÝCHODSLOV, VODÁRENSKÁ SPOLOČNOSŤ	42	ZIMNÝ AREÁL - LYŽ. VLEKY, BOBOVÁ DRÁHA
		43	VIACÚČELOVÝ ŠPORTOVÝ AREÁL
		44	FUTBALOVÉ HRISKO
		45	BIKROVÝ AREÁL

STAV	NÁVRH	
		HRANICA RIŠEŇENÉHO ÚZEMIA-KATASTRÁLNA HRANICA
		HRANICA ZASTAVANÉHO ÚZEMIA
		HRANICA BPEJ
		KÓD BPEJ, SKUPINA BPEJ
		LOKALITY S NAJVIŠŠOU BONITOU PODY 5
		TRVALO TRÁVNATÉ PORASTY, OVOCNÉ SADY, ZÁHRADY
		POLNOHOSPODÁRSKA PÓDA
		NEPOLNOHOSPODÁRSKA PÓDA, OSTATNÉ PLOCHY
		LOKALITY NAVRHOVANÉ NA VYŇATIE
		LOKALITY ZÁBERU PPF VYVOLANÉ NAVRHMOM ÚPN-O
		LOKALITY ZÁBERU PPF VYVOLANÉ NAVRHMOM ÚPN-VÚC
		LINIOVÁ STAVBA - ODVODŇOVACIA PRIEKOPA

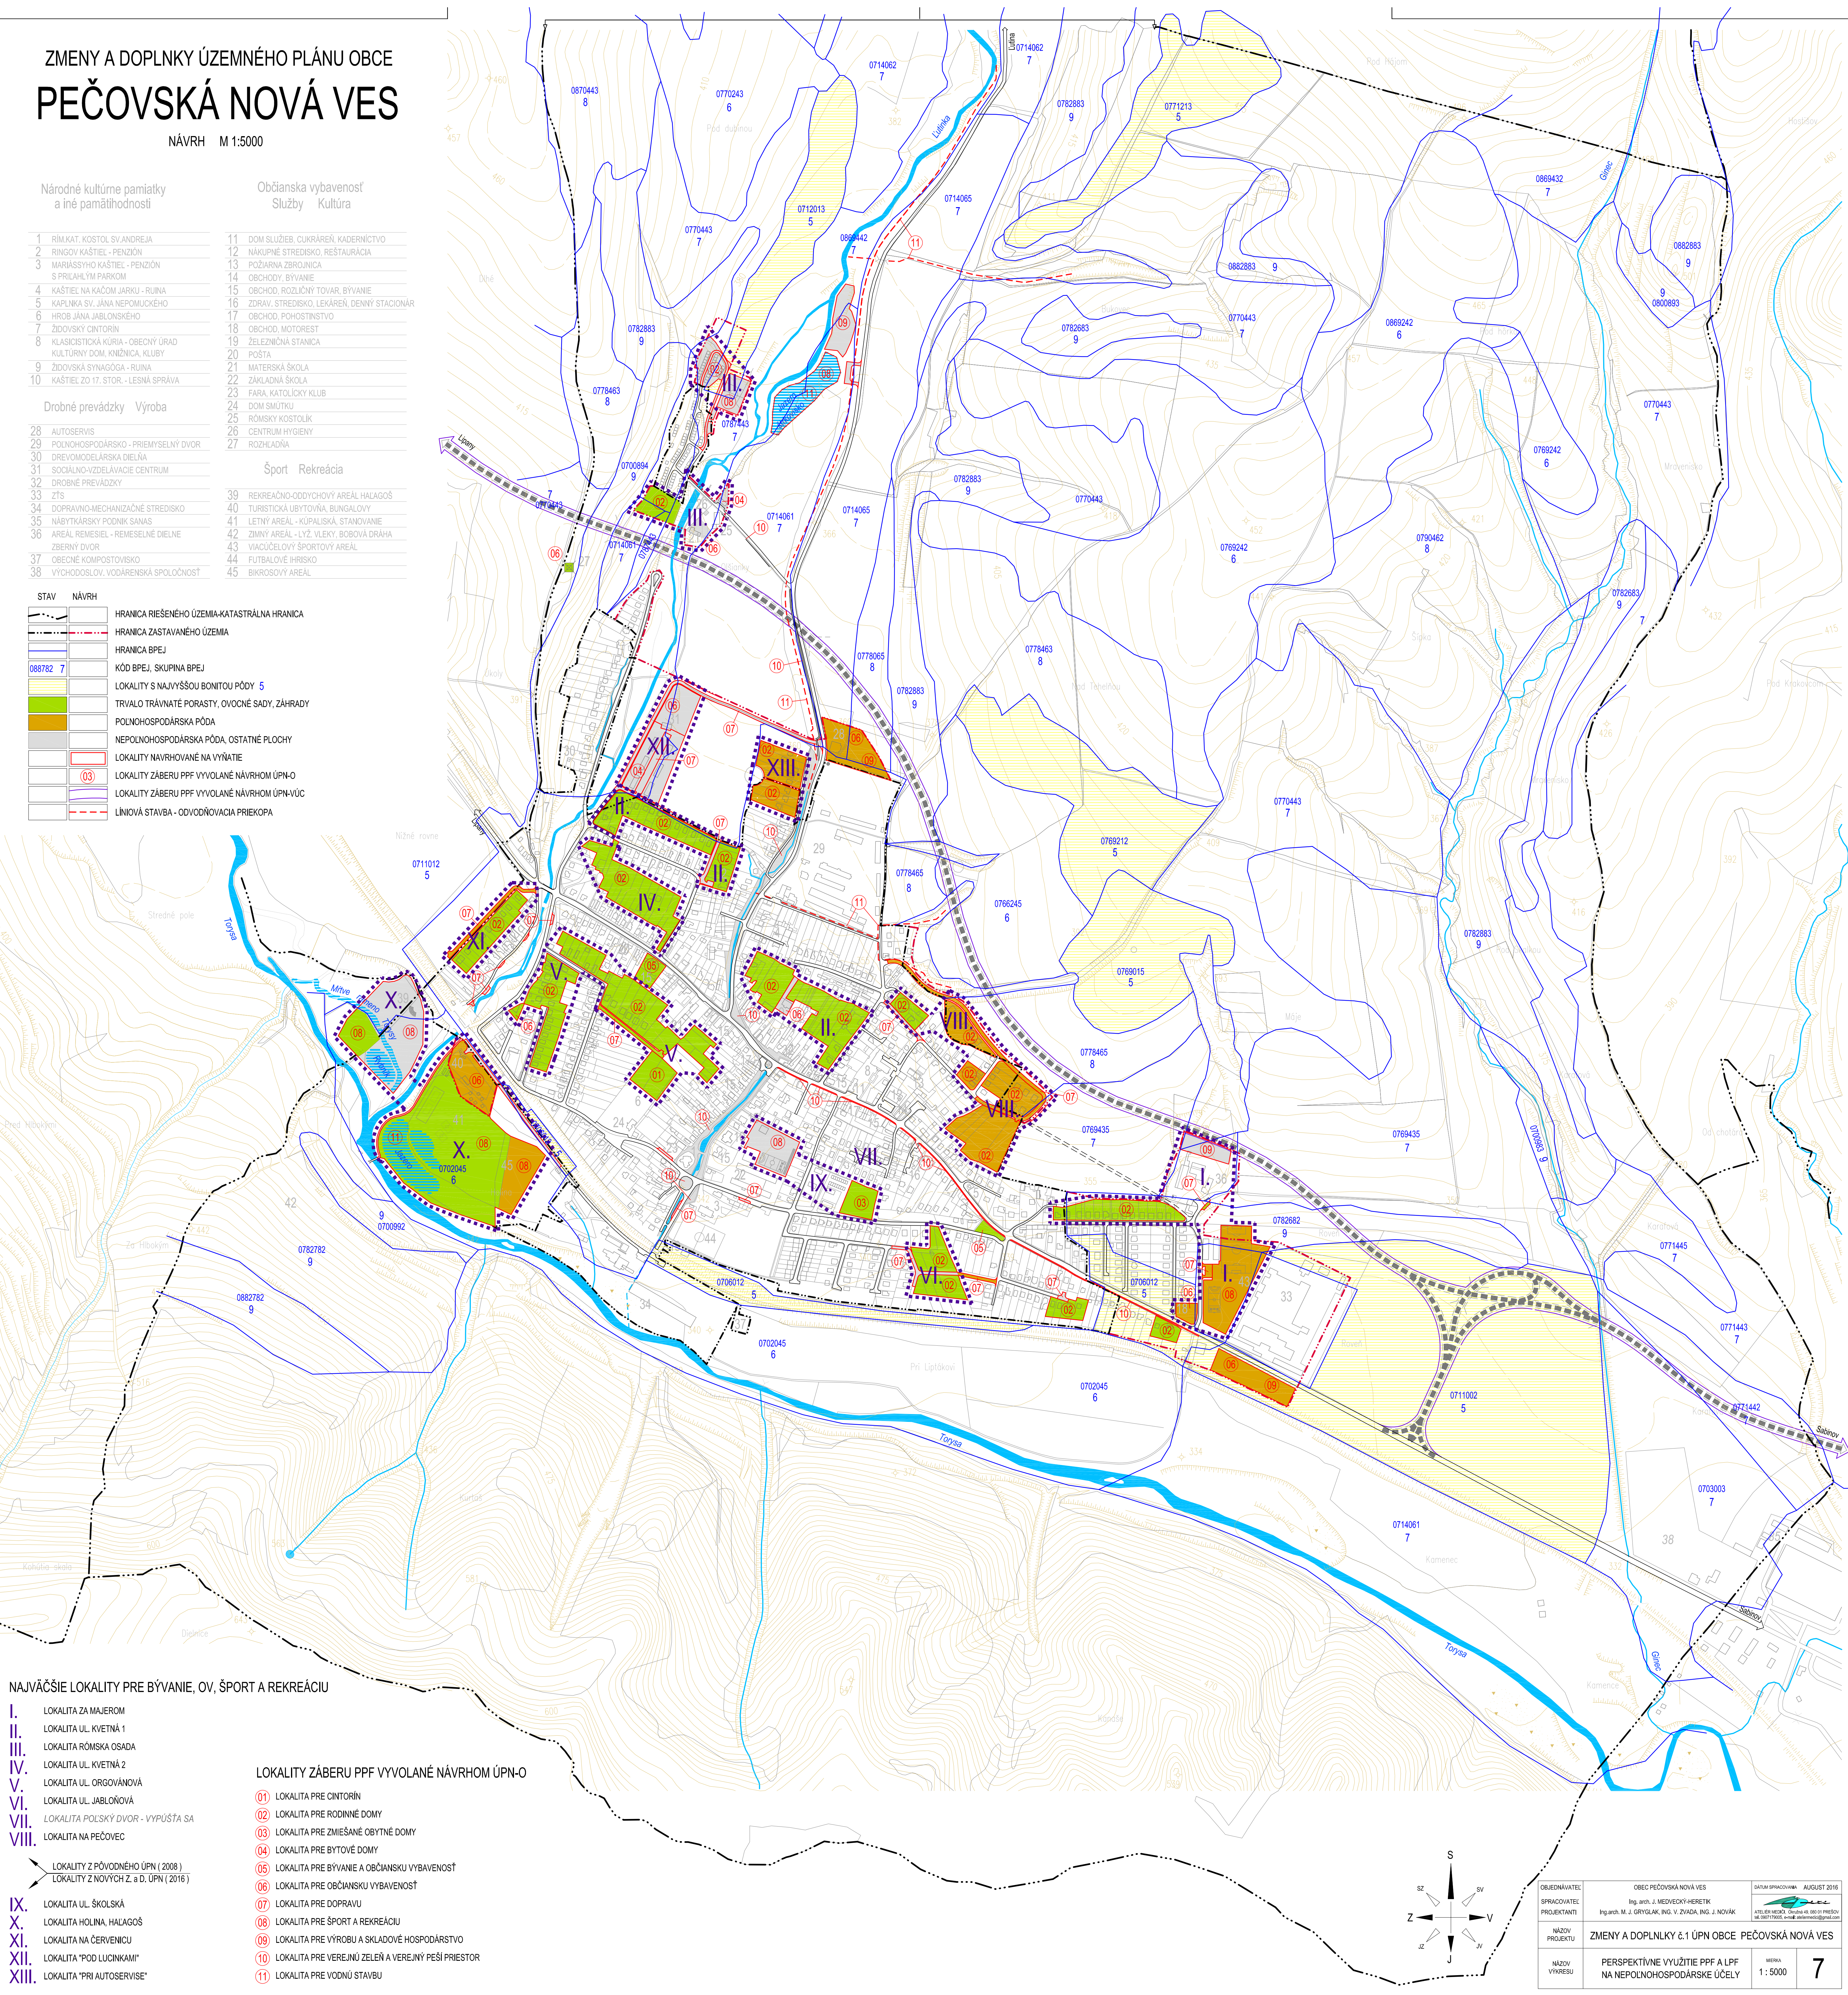


NAJVÄČŠIE LOKALITY PRE BYVANIE, OV, ŠPORT A REKREAČIU

- I.** LOKALITA ZA MAJEROM
- II.** LOKALITA UL. KVETNÁ 1
- III.** LOKALITA RÓMSKA OSADA
- IV.** LOKALITA UL. KVETNÁ 2
- V.** LOKALITA UL. ORGOVÁNOVÁ
- VI.** LOKALITA UL. JABLŇOVÁ
- VII.** LOKALITA POLSKÝ DVOR - VYPÚŠŤA SA
- VIII.** LOKALITA NA PEČOVCE

- IX.** LOKALITY Z PÓVDŇENÉHO ÚPN (2008)
- X.** LOKALITY Z NOVÝCH Z. a D. ÚPN (2016)
- XI.** LOKALITA UL. ŠKOLSKÁ
- XII.** LOKALITA HOLINA, HALAGÓS
- XIII.** LOKALITA NA ČERVENICU
- LOKALITA "POD LUCINKAMI"
- LOKALITA "PRI AUTOSERVISE"

LOKALITY ZÁBERU PPF VYVOLANÉ NAVRHMOM ÚPN-O

- 01** LOKALITA PRE CINTORÍN
- 02** LOKALITA PRE RODINNÉ DOMY
- 03** LOKALITA PRE ZMIEŠANÉ OBYTNÉ DOMY
- 04** LOKALITA PRE BYTOVÉ DOMY
- 05** LOKALITA PRE BYVANIE A OBČIANSKU VYBAVENOSŤ
- 06** LOKALITA PRE OBČIANSKU VYBAVENOSŤ
- 07** LOKALITA PRE DOPRAVU
- 08** LOKALITA PRE ŠPORT A REKREAČIU
- 09** LOKALITA PRE VÝROBU A SKLADOVÉ HOSPODÁRSTVO
- 10** LOKALITA PRE VEREJNÚ ZELEŇ A VEREJNÝ PEŠÍ PRIESTOR
- 11** LOKALITA PRE VODNÚ STAVBU

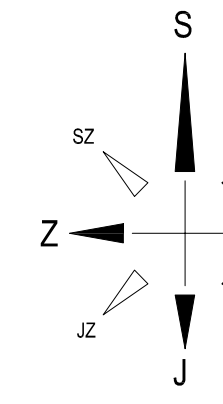

OBJEDNÁVATEL	OBEC PEČOVSKÁ NOVÁ VES	DATEL SPRACOVANIA	AUGUST 2016
SPRACOVATEL	Ing. arch. J. MEDVECKÝ-HERETIK		
PROJEKTANTI	Ing. arch. M. J. GRYGLAK, ING. V. ZVADA, ING. J. NOVÁK		
NÁZOV PROJEKTU	ZMENY A DOPLNKY 6.1 ÚPN OBCE PEČOVSKÁ NOVÁ VES		
NÁZOV VÝKRESU	PERSPEKTÍVNE VYUŽITIE PPF A LPF NA NEPOLNOHOSPODÁRSKE ÚČELY	MIERKA	1 : 5000
			7