

OCHRANNÉ PÁSMA

ŽELEZIČNÁ TRÁŤ	60m
CESTA I. TRIEDY	50m
CESTA III. TRIEDY	20m
MIESTNA KOMUNIKÁČIA I. A II. TRIEDY	15m
VODOVOD A KANALIZÁČIA DO DN500	1,5m
VODOVOD A KANALIZÁČIA NAD DN500	2,5m
PODZEMNÉ OZNAKOVACIE VEDENIE	0,5m
PODZEMNÉ OZNAKOVACIE VEDENIE	2,0m
ZÁVESNÉ KÁBLOVÉ VEDENIE OD 1kV-35kV	1m
MADEZNÉ EL. VEDENIE OD 1kV-35kV (hnie vodňe)	10m
MADEZNÉ EL. VEDENIE OD 35kV-110kV	15m
TRAFOSTANICA VONKÁŠIA DO 110kV	10m
PLYNOVOD V OBCI (menej ako 0,4 MPa)	1m
PLYNOVOD DO DN 200	4m

LEGENDA EXIST. INŽ. SIETÍ

PODZEMNÉ OZNAM. VEDENIE ŽSR	—
MADEZNÉ VEDENIE NI ŽSR	—
PODZEMNÉ VEDENIE NI	—
MADEZNÉ VEDENIE NI	—
MADEZNÉ VEDENIE NI	—
MADEZNÉ TEL. VEDENIE	—
PODZEMNÉ TEL. VEDENIE	—
VODOVOD	—
STL PLYNOVOD	—
VTL PLYNOVOD	—
KANALIZÁČIA	—


LEGENDA

HRANICA PARCEL - C	—
HRANICA PARCEL - E	—
HRANICA KATASTRA	—
CYKLOTRASA	—
CYKLOKORIDOR	—

ZÚ CYKLOTRASA-104-00
9.659.395 = DL.0,0m
KATASTER PEČOVSKÁ NOVÁ VES

KÚ CYKLOTRASA-103-00
9.659.395 = DL.1292,003m
KATASTER SABINOV
CELKOVÁ DL.3783,468m

ZÚ CYKLOTRASA-103-00
8.367.392 = DL.0,0m
KÚ CYKLOKORIDOR-103-00
8.367.392 = DL.1251,926m

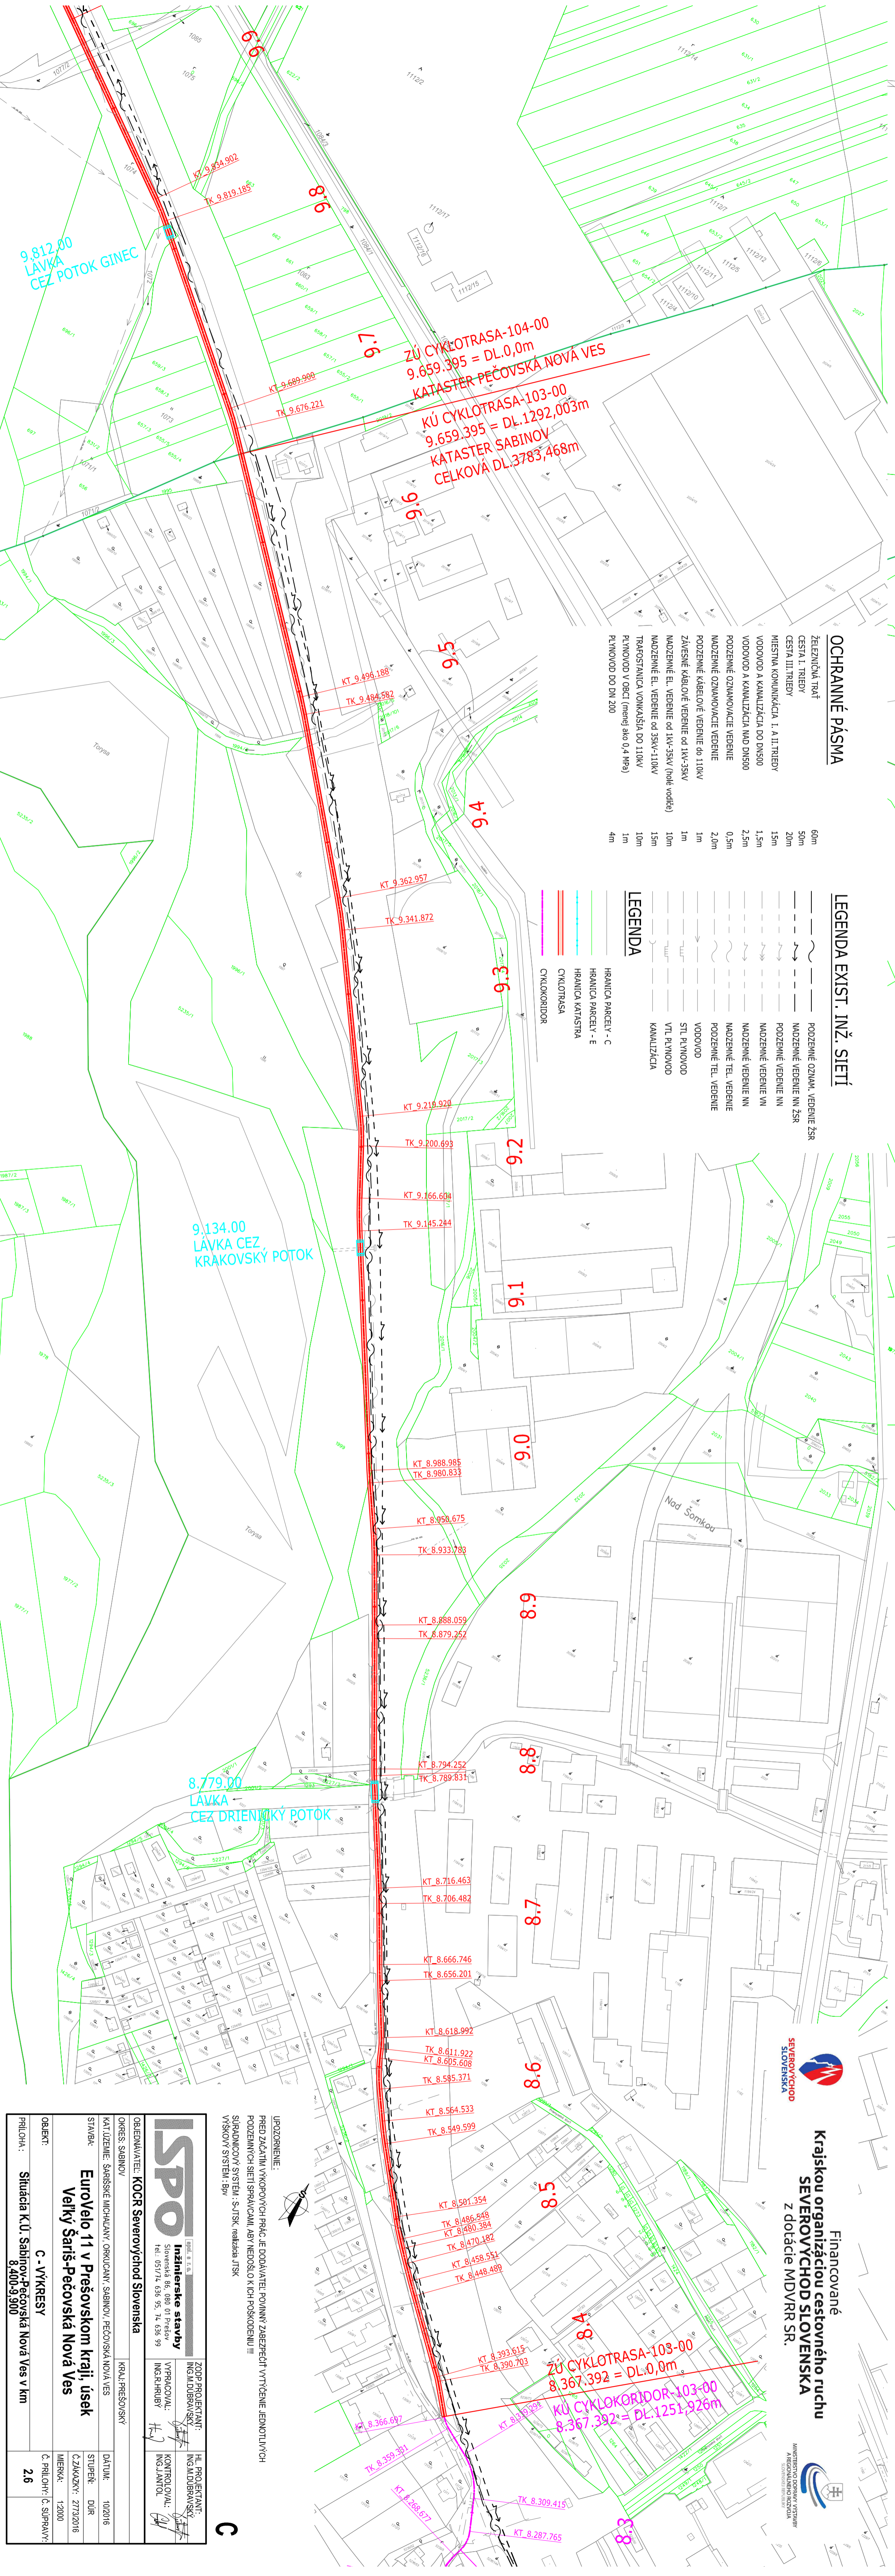

9.812.00 LAVKA CEZ POTOK GINEC

9.134.00 LAVKA CEZ KRAKOVSKÝ POTOK

8.779.00 LAVKA CEZ DRIENIČKÝ POTOK

ISPO Inžinierske stavby
Slovenská 86, 080 01 Prešov
Tel.: 051/71 636 95, 74 636 99

ZODP. PROJEKTANT: ING. M. DOBRANSKI
HL. PROJEKTANT: ING. M. DOBRANSKI
VYPRACOVAVL: ING. R. HRUBÝ
KONTROLOVAL: ING. J. ANTOŠ

OBJEDNÁVATEL: KOČR Severovýchod Slovenska
KRAJ: PREŠOVSKÝ
OKRES: SABINOV
KAT. ÚZEMIE: ŠARIŠSKÉ MICHALANY, ORKICANY, SABINOV, PEČOVSKÁ NOVÁ VES

STAVBA: EuroVelo 11 v Prešovskom kraji: úsek Veľký Šariš - Pečovská Nová Ves

OBJEKT: C - VÝKRESY
PRÍLOHA: Situácia K.Ú. Sabinov-Pečovská Nová Ves v km 8.400-9.900

DATAUM: 10/2016
STUPEŇ: DÚR
Č. ZÁKAZNÝ: 2773/2016
MERKA: 1:2000
Č. PRÍLOHY - Č. SÚPRAVY: 2/6

UPOZORNENIE:
PRED ZAČATÍM VÝKPOVÝCH PRÁČ JE DODÁVATEL POUINY ZABEZPEČIŤ VYTÝČENIE JEDNOTLIVÝCH
PROZEMNÝCH SIETI SPRÁVCAMI, ABY NEDOSLO K ICH POSKODENIU !!!
SÚRADNICOVÝ SYSTÉM: S-JTSK, realizácia JTSK
VÝSKOVÝ SYSTÉM: BvV

Financované
Krajskou organizáciou cestovného ruchu SEVEROVÝCHOD SLOVENSKA
z dotácie MDVRR SR.

MANEŽMENTOVÝ ÚSTREDNÝ
ASOCIÁCIU KRAJŇ
SEVEROVÝCHOD SLOVENSKA