

KÚ CYKLOTRASA-104-00
 12.952.531 = DL.3293,136m
 KATASTER PEČOVSKÁ NOVÁ VES
 CELKOVÁ DL. CYKLISTICKÉHO CHODNÍKA
 12952,531m

12.844.00
 LÁVKA
 ČEZ POTOK LUTINKA

12.696.00
 PRIEPUST DN800

OCHRANNÉ PÁSMA


ZELEŇIČNÁ TRÁŤ 60m
 CESTA I. TRIEDY 50m
 CESTA III. TRIEDY 20m
 Miestna komunikácia I. a II. triedy 15m
 Vodovod a kanalizácia nad DN500 1,5m
 Vodovod a kanalizácia nad DN500 2,5m
 Podzemné oznamovacie vedenie 0,5m
 Podzemné oznamovacie vedenie 2,0m
 Zavesené kábelové vedenie do 110kV 1m
 Zavesené kábelové vedenie od 1kV-35kV 10m
 Mazenné el. vedenie od 1kV-35kV (hroľ vodice) 10m
 Mazenné el. vedenie od 35kV-110kV 15m
 Traťostanica vonkajšia do 110kV 1m
 Plynovod v obci (menej ako 0,4 MPa) 1m
 Plynovod do DN 200 4m

LEGENDA EXIST. INŽ. SIETÍ

PODZEMNÉ OZNAM. VEDENIE ZSR
 PODZEMNÉ VEDENIE NI ZSR
 PODZEMNÉ VEDENIE NI
 PODZEMNÉ VEDENIE NI
 MAZENNÉ VEDENIE NI
 MAZENNÉ VEDENIE NI
 MAZENNÉ TEL. VEDENIE
 MAZENNÉ TEL. VEDENIE
 VODOVOD
 STL PLYNOVOD
 VTL PLYNOVOD
 KANALIZÁCIA

LEGENDA

HRANICA PARCELY - C
 HRANICA PARCELY - E
 HRANICA KATASTRA
 CYKLOTRASA
 CYKLOKORIDOR

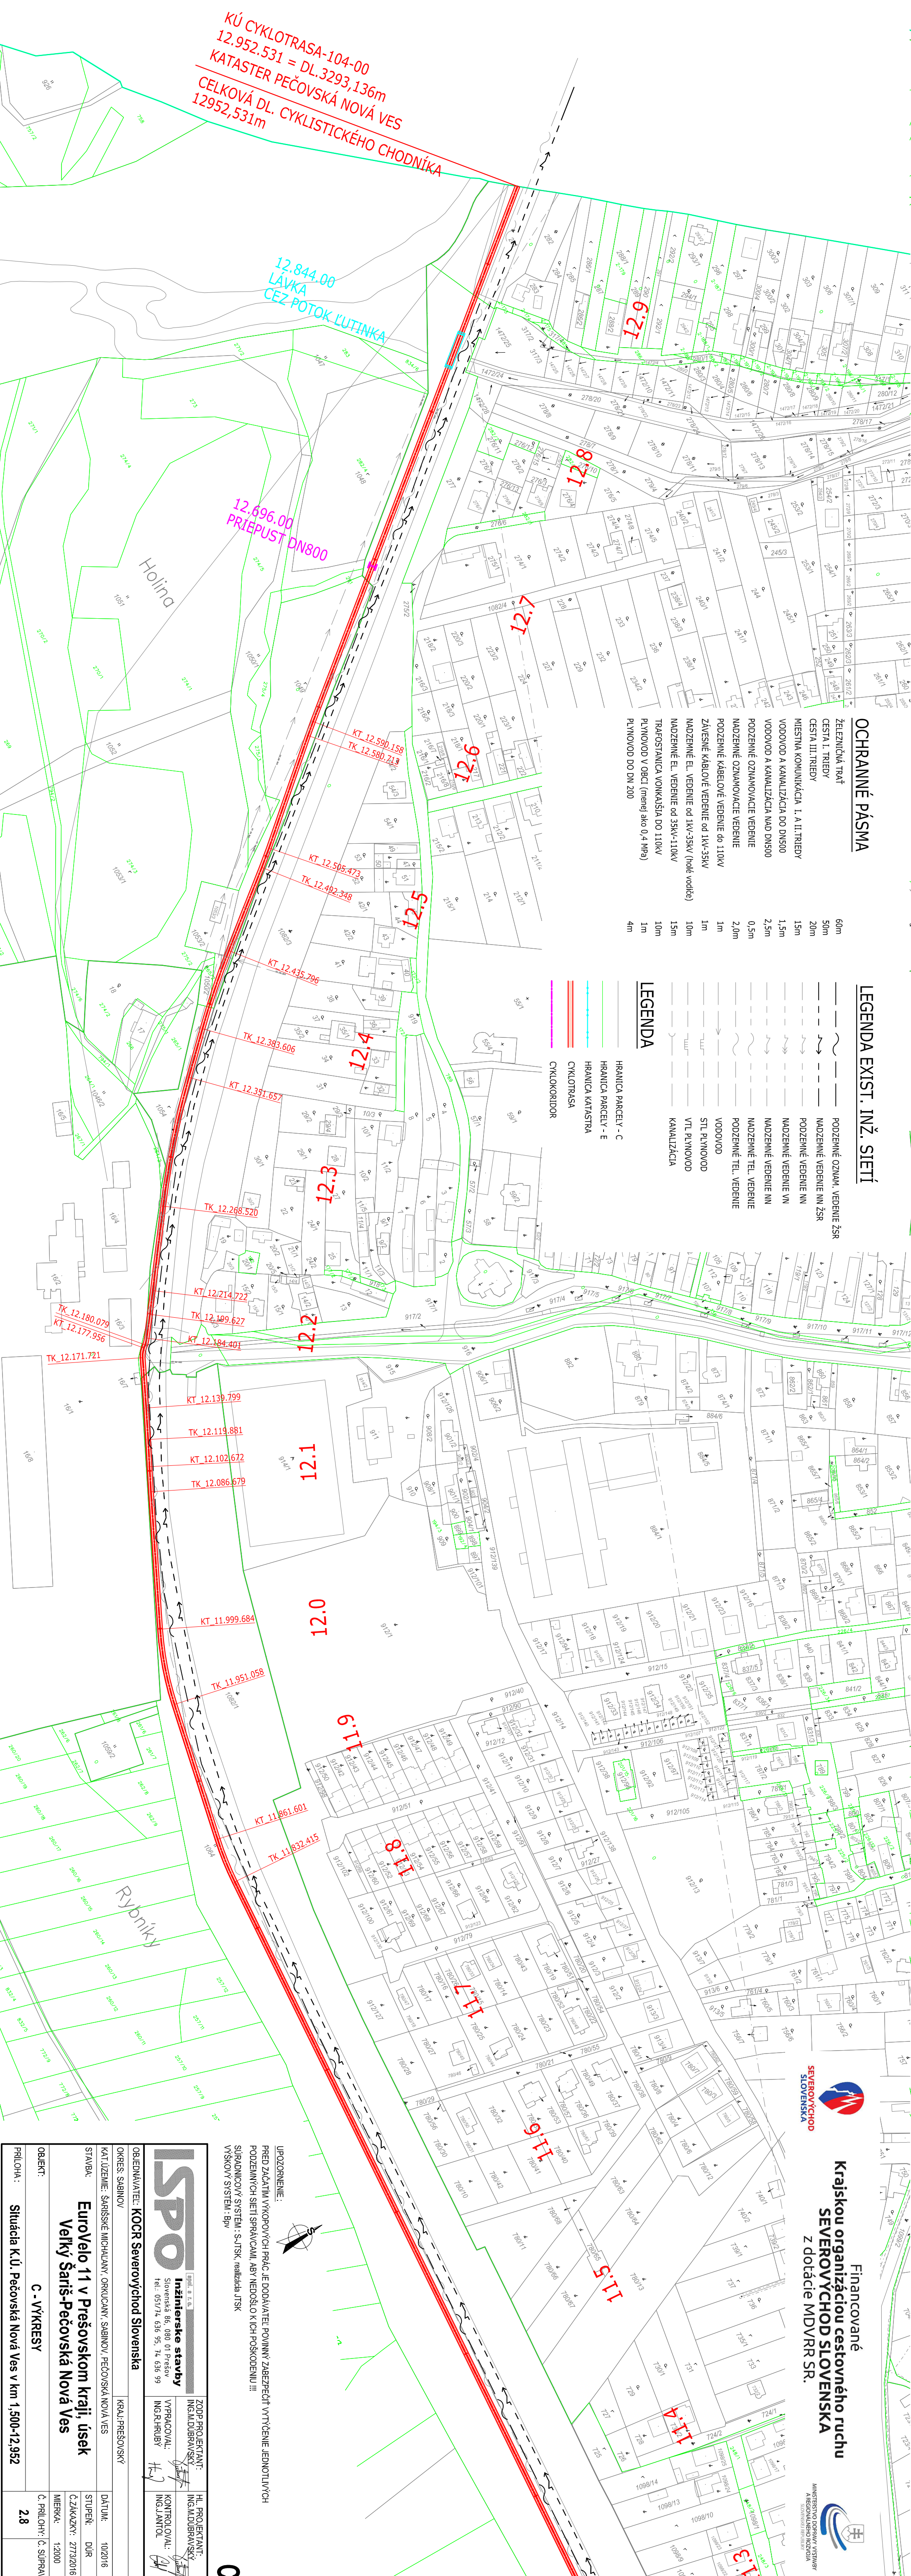

Financované
 Krajskou organizáciou cestovného ruchu
SEVEROVÝCHOD SLOVENSKA
 z dotácie MDVRR SR.



ISPO Inžinierske stavy
 Slovenská 86, 080 01 Prešov
 Tel.: 051/74 636 95, 74 636 99

OBJEDNÁVATEL: KOČR Severovýchod Slovenska
 KRAJ, PREŠOVSKÝ

KAT. ÚZEMIE: ŠARIŠSKÉ MICHALOVY, ORKUDOVY, SABIŇOV, PEČOVSKÁ NOVÁ VES

OBJEKT: C - VÝKRESY

STAVBA: EuroVelo 11 v Prešovskom kraji, úsek
 Veľký Šariš-Pečovská Nová Ves

PRÍLOHA: Situácia k.ú. Pečovská Nová Ves v km 1,500-12,952

ZOPI PROJEKTANT: ING. M. DUBRAVSKÝ
 VYPRACOVAL: ING. R. RICHÝBY
 KONTROLOVAL: ING. J. ANTOL

HL. PROJEKTANT: ING. M. DUBRAVSKÝ
 KONTROLOVAL: ING. J. ANTOL

DATAUM: 10/2016
 STUPEŇ: DÚR
 Č. ZÁKAZKY: 27732016
 MIERKA: 1:2000
 Č. PRÍLOHY: Č. SÚPRAVY: 28

UPozORNEŇE:
 PRED ZÁČATKOM VÝKONOVÝCH PRÁČ JE DODÁKATEL POVINNÝ ZABEZPEČIť VYTŤIČENIE JEJENOTLIVÝCH
 PODZEMNÝCH SIETÍ SPRÁVCAMI, ABY NEDOSLO K ICH POSKODENIU !!!
 SÚRADNICOVÝ SYSTÉM: S-JTSK, realizáča JTSK
 VÝŠKOVÝ SYSTÉM: b.pv