

### ZOZNAM LOKALÍT


- I. ZA MAJEROM
- II. ŽIDOVSÁ
- III. RÓMSKA OSADA
- IV. NOVÁ
- V. ORGOVÁNOVÁ
- VI. JABLOŇOVÁ, JUŽNÁ
- VII. POĽSKÝ DVOR
- VIII. NA PEČOVEC
- IX. OSTATNÉ
- X. NA RYBNÍKoch, ŠKOLSKÁ
- XI. HOLINA, HALAGOŠ
- XII. NA ČERVENICU
- XIII. POD LUCINKAMI
- XIV. OLŠINKY
- XV. PRI ZTS


### LEGENDA

STAV	NÁVRH
—	HRANICA ZASTAVANÉHO ÚZEMIA
—	HRANICA CHRÁNENÉHO LOŽISKOVÉHO ÚZEMIA ZEMNÉHO PLYNU A ROPY LIPANY
—	CHRÁNENÉ VTÁČIE ÚZEMIE ČERGOV
—	ZOSUVNÉ ÚZEMIE
—	POTENCIÁLNE ZOSUVNÉ ÚZEMIE
—	ZÁPLAVOVÉ ÚZEMIE Q100 ROČNEJ TORYSY
VI.	LOKALITA NAVRHOVANÁ NA ZÁSTAVBU
—	REVITALIZÁCIA CENTRA OBCE
—	PEŠIE KOMUNIKÁCIE
—	CESTY I. TRIEDY
—	MIESTNE KOMUNIKÁCIE
—	CYKLISTICKÉ TRASY EUROVELO 11
—	CYKLISTICKÉ TRASY
×	CESTY I. TRIEDY - ZRUŠENÉ
×	MIESTNE KOMUNIKÁCIE - ZRUŠENÉ
×	CYKLISTICKÉ TRASY - ZRUŠENÉ
P	PARKOVISKO
—	OTVORENÝ PROTIPOVODŇOVÝ KANÁL
—	ROZŠIŘENIE VODOJEMU
—	TRAFOSTANICA
×	VN ZRUŠENÁ
●	SKLÁDKA - ODVEZENÁ
●	RADÓNOVÉ RIZIKO - NÍZKE

### ZOZNAM VEREJNOPROSPESŇNÝCH STAVIEB

- 1 REVITALIZÁCIA CENTRA OBCE
- 2 MATERSKÁ ŠKOLA V RÓMSKEJ OSADE
- 3 ROZŠIŘENIE MATERSKEJ ŠKOLY
- 4 PREVÁDZKOVO-VZDELÁVACIE CENTRUM
- 5 CENTRUM HYGIENY, PRÁČOVNA
- 6 ROZHĽADŇA
- 7 REKONŠTRUKCIA MOSTA (výkres č. 3)
- 8 CYKLOCHODNÍK "EUROVELO 11" (výkres č. 3)
- 9 CYKLOCHODNÍK (výkres č. 3)
- 10 MIESTNA KOMUNIKÁCIA (výkres č. 3)
- 11 CHODNÍK PRE PEŠÍCH (výkres č. 3)
- 12 VEREJNÉ PARKOVISKO (výkres č. 3)
- 13 VNÚTROAREÁLOVÁ KOMUNIKÁCIA (výkres č. 3)
- 14 LÁVKA PRE PEŠÍCH A CYKLISTOV (výkres č. 3)
- 15 ŠPORTOVÝ AREÁL
- 16 MULTIFUNKČNÉ IHRISKO
- 17 DETSKÉ IHRISKO
- 18 BIKROSOVÝ (CYKLOKROSOVÝ) AREÁL
- 19 ZBERNÝ DVOR, TECHNICKÉ SLUŽBY
- 20 REKONŠTRUKCIA VIACÚČELOVEJ HALY
- 21 ROZŠIŘENIE CINTORÍNA
- 22 KANALIZAČNÁ SIET' (výkres č. 5)
- 23 VODOVODNÁ SIET' (výkres č. 5)
- 24 PLYNOFICAČNÁ SIET' (výkres č. 4)
- 25 ELEKTRICKÁ A TELEKOMUNIKAČNÁ SIET' (výkres č.4)
- 26 TRAFOSTANICA (výkres č. 4)
- 27 ROZŠIŘENIE VODOJEMU (výkres č. 5)
- 28 PRELOŽKA TRAFOSTANICE (výkres č. 4)
- 29 PROTIPOVODŇOVÝ ODVODŇOVACÍ KANÁL (výkres č. 5)
- 30 ODVODŇOVACIA PRIEKOPA A POTRUBIE (výkres č. 5)
- 31 PRIETOKOVÉ KANÁLY - REKONŠTRUKCIA (výkres č. 5)
- 32 REGULÁCIA RIEČKY LUTINKA (výkres č. 5)
- 33 OCHRANNÝ PROTIPOVODŇOVÝ VAL (výkres č. 5)

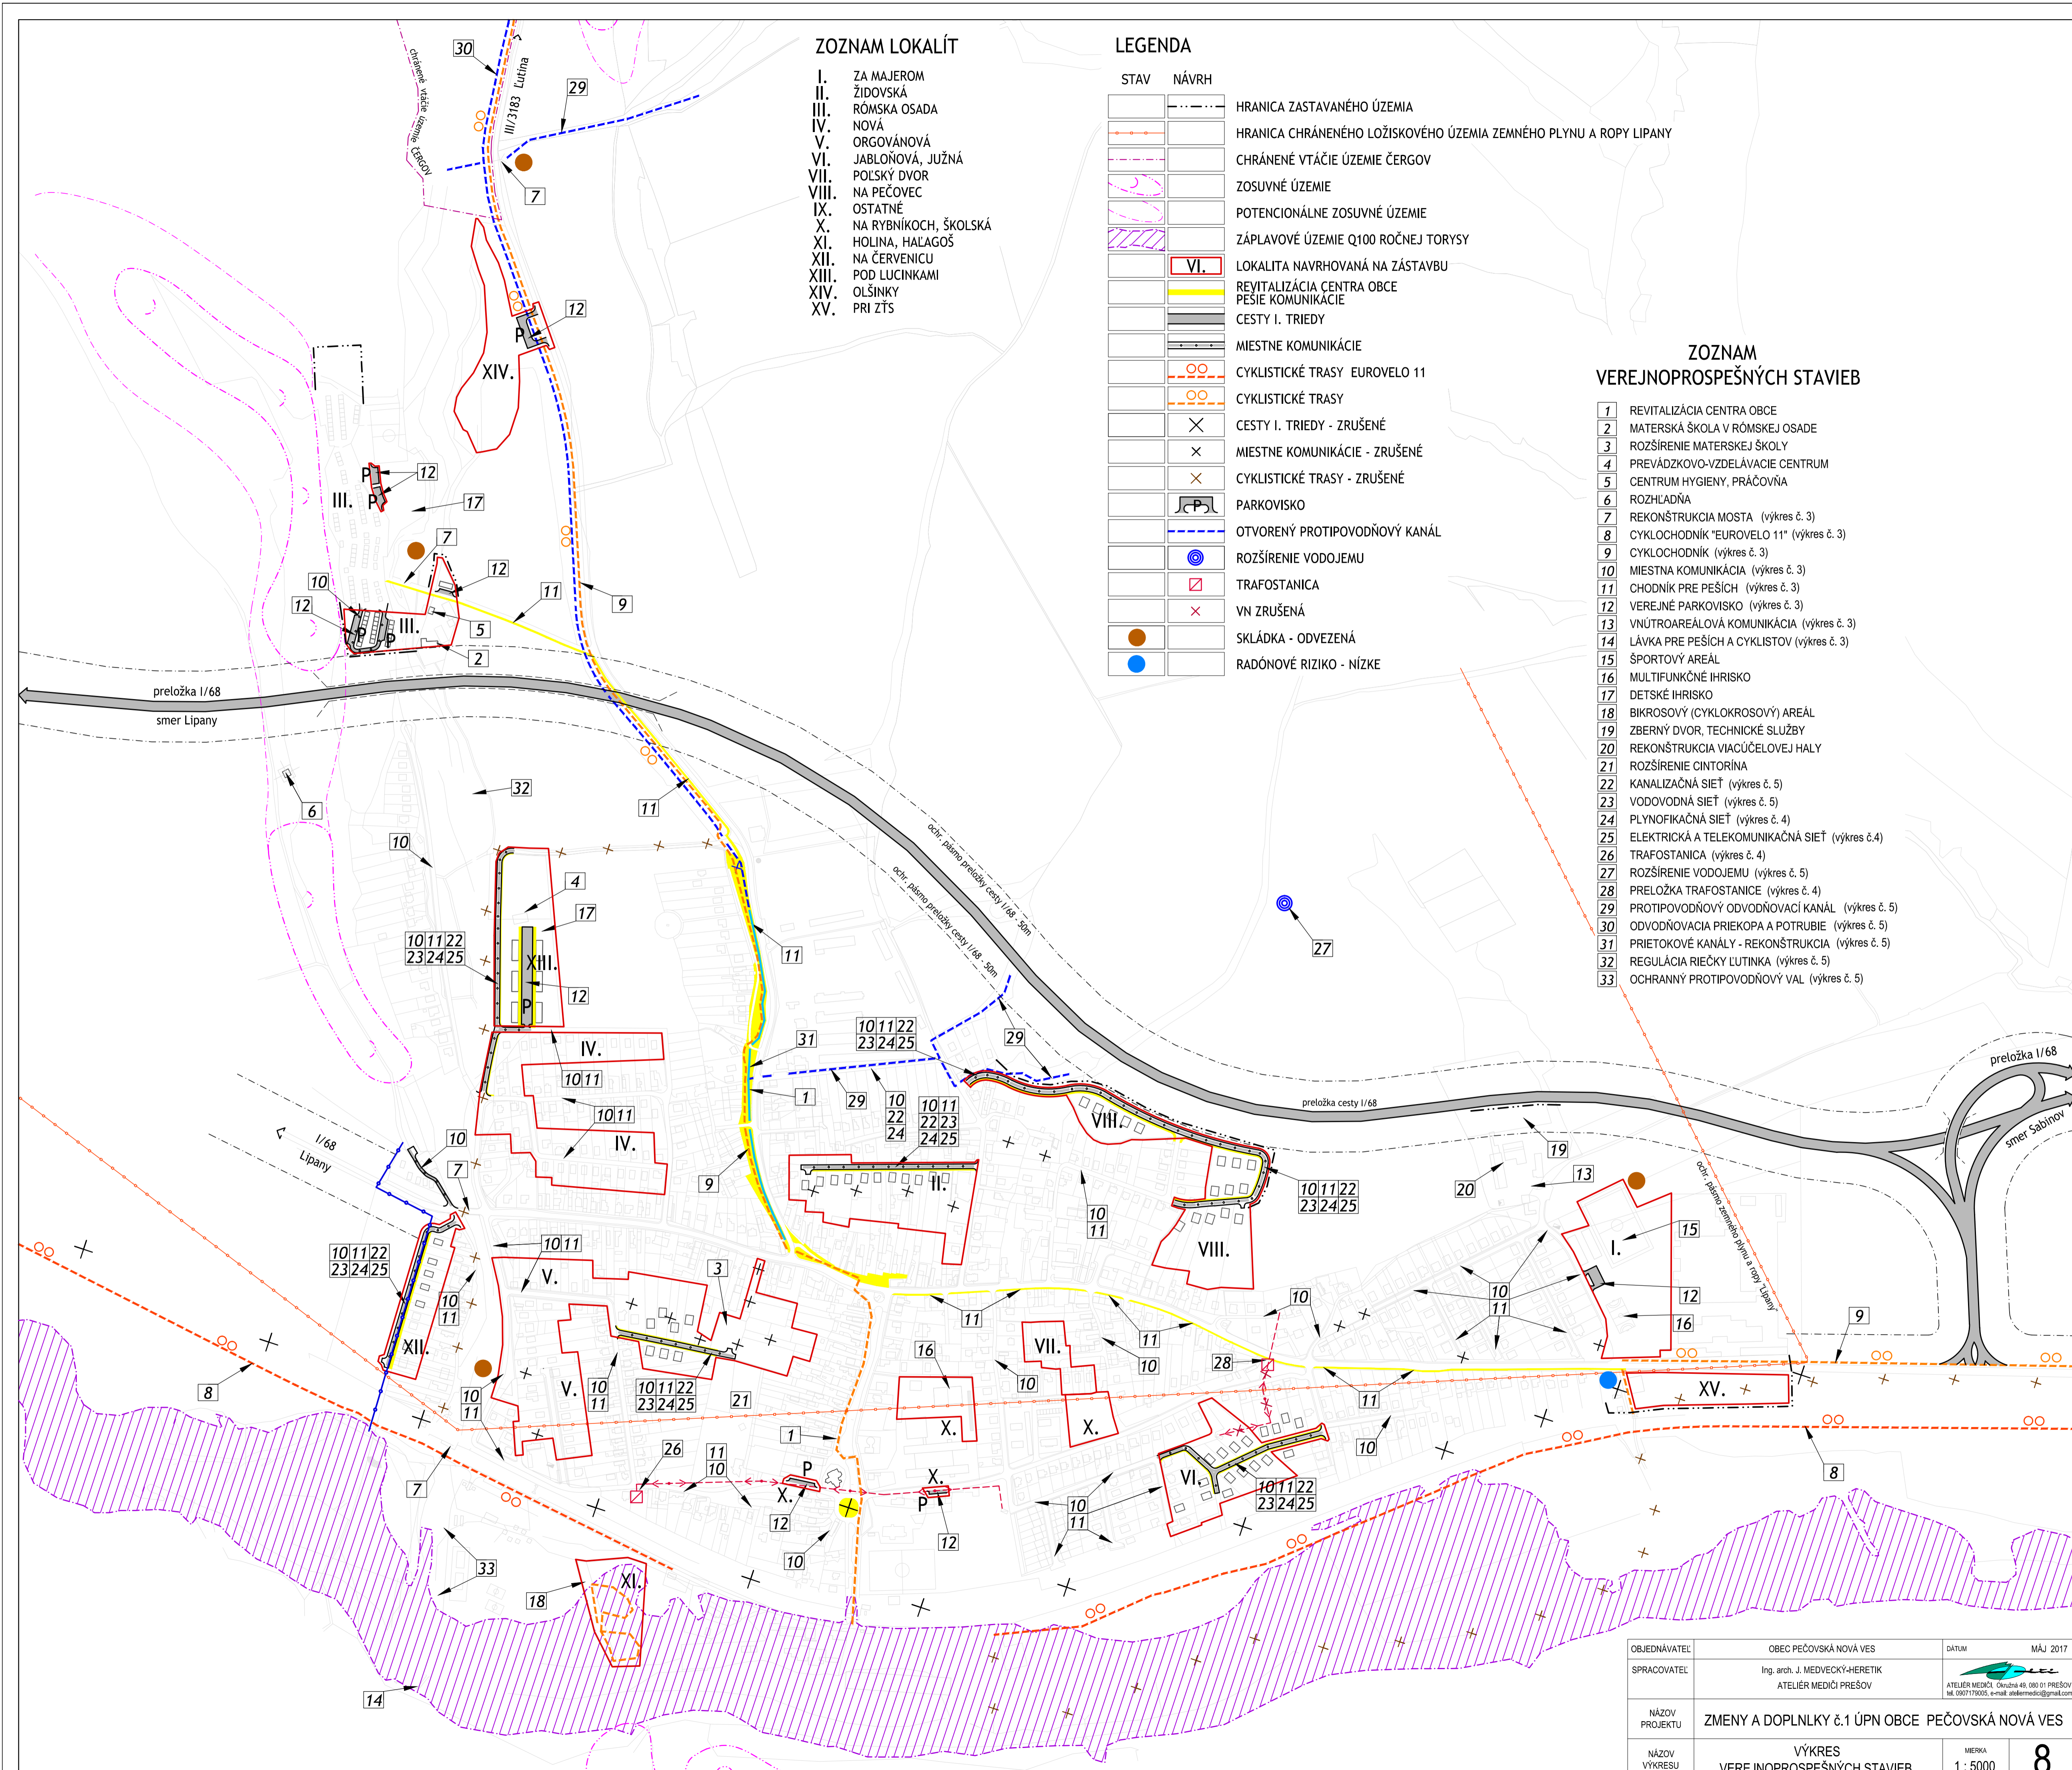

OBJEDNÁVATEĽ	OBEC PEČOVSKÁ NOVÁ VES	DATEM	MÁJ 2017
SPRACOVATEĽ	Ing. arch. J. MEDVEČEKY-HERETIK ATELIÉR MEDIČI PREŠOV	 <small>ATELIÉR MEDIČI Prešov ul. 007179005, e-mail: ateliermedi@tiscali.sk</small>	
NÁZOV PROJEKTU	ZMENY A DOPLŇKY č.1 ÚPN OBCE PEČOVSKÁ NOVÁ VES		
NÁZOV VÝKRESU	VÝKRES VEREJNOPROSPESŇNÝCH STAVIEB	MERKA	1 : 5000
			8